



NO APTO PARA CONSTRUCCION

4/9/2024

ARQUITECTO
 Arq. Luis A. Acosta Castro
 (809) 780-0214

EMPRESA DESARROLLADORA
 GOMEI INVERSIONES SRL

CONSTRUCCION
 ACOSTA DESIGN



ATLANTIS

PLAZA COMERCIAL & TOWNHOUSE

AVENIDA LAGUNA, DOMINICUS BAYHIBE

AD

ACOSTA DESIGN
 ARCHITECTURE & CONSTRUCTION

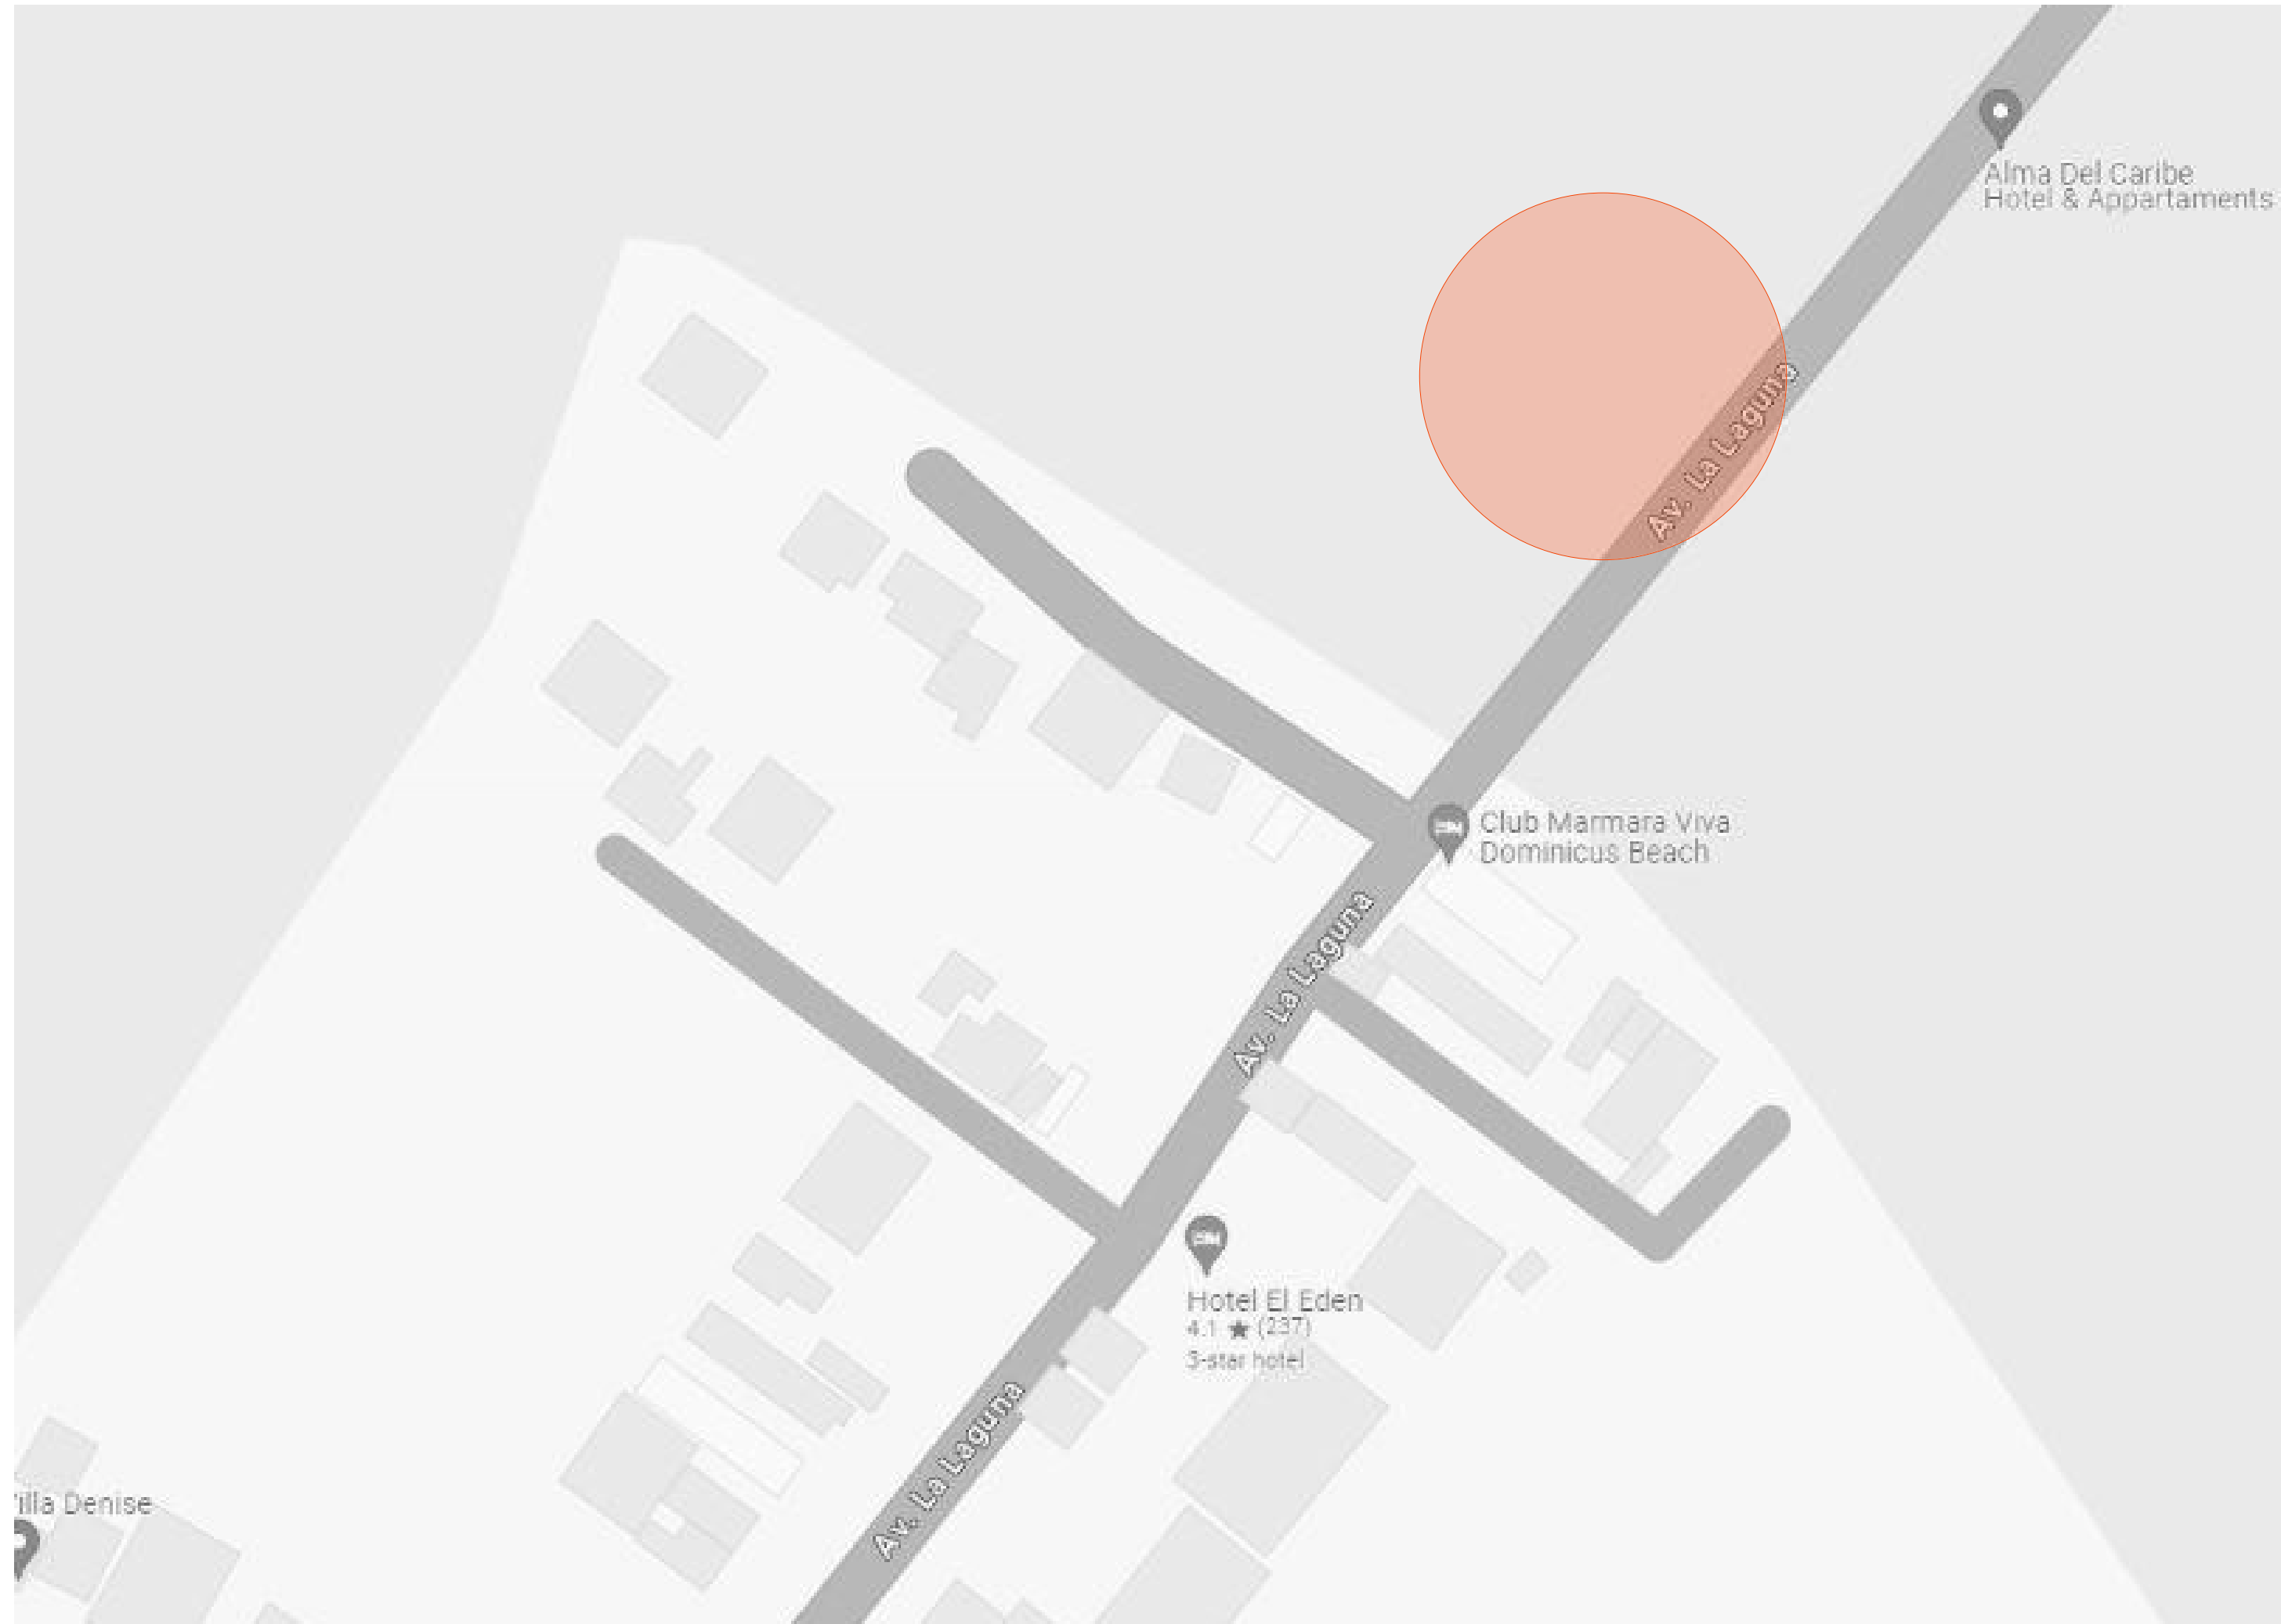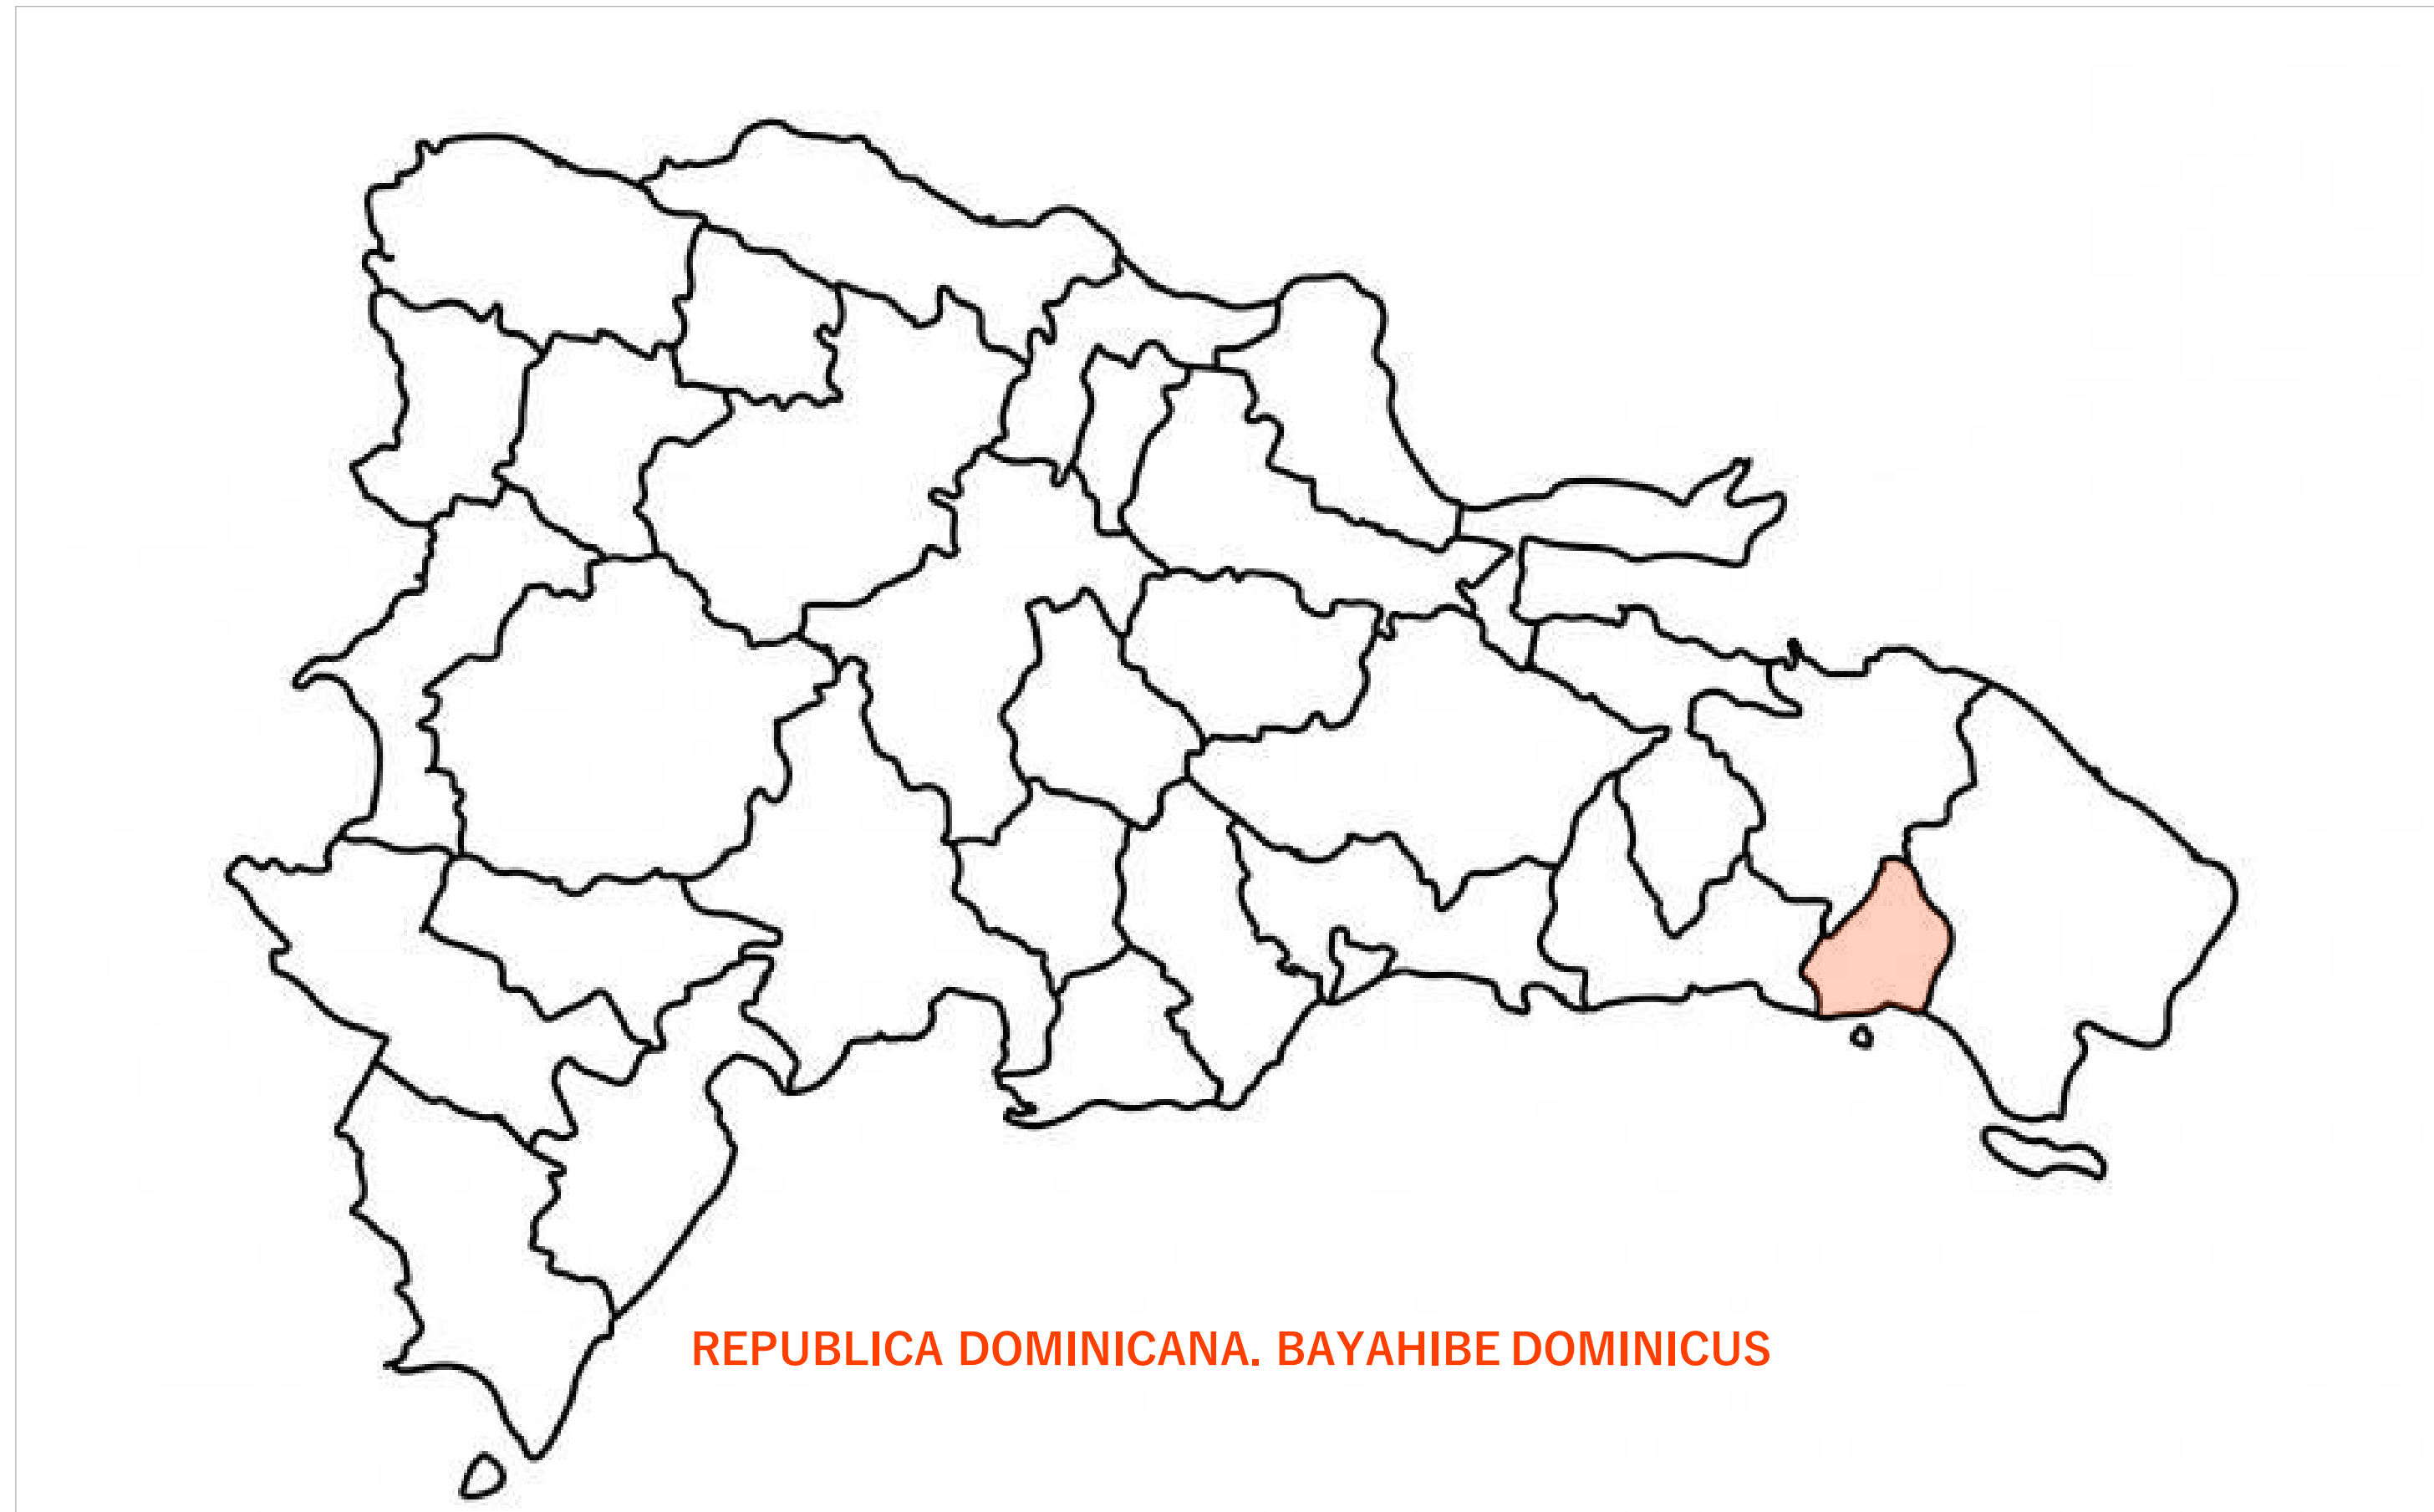

INFORMACION PROYECTO

EMPRESA DESARROLLADORA:
GOMEI INVERSIONES SRL

UBICACION:
BOULEVARD DOMINICUS BAYAHIBE

PROJECT No.

IDRev	Nombre del Cambio	Fecha

ACOSTA DESIGN STUDIO
AVE. FRANCISCO A. CAAMAÑO DEÑO # 2C,
LA ROMANA, REPUBLICA DOMINICANA
CONTACTO (809) 780-6214

CONSTRUCTORA RESPONSABLE DE OBRA
ACOSTA DESIGN STUDIO

DISEÑO ARQUITECTONICO
ING. LUIS ACOSTA
CODIA
44266

DISEÑO ESTRUCTURAL
ING.
CODIA
-

DISEÑO ELECTRICO
ING.
CODIA
-

DISEÑO SANITARIO
ING.
CODIA
-



Scale 1:0.56, 1:300

Localizacion y Ubicacion



INFORMACION PROYECTO

EMPRESA DESARROLLADORA:
GOMEI INVERSIONES SRL
UBICACION:
BOULEVARD DOMINICUS BAYAHIBE

PROJECT No.
IDRev Nombre del Cambio Fecha

ACOSTA DESIGN STUDIO
AVE. FRANCISCO A. CAAMAÑO DEÑO # 2C,
LA ROMANA, REPUBLICA DOMINICANA
CONTACTO (809) 780-6214

CONSTRUCTORA RESPONSABLE DE OBRA
ACOSTA DESIGN STUDIO


DISEÑO ARQUITECTONICO
ING. LUIS ACOSTA
CODIA
44266

DISEÑO ESTRUCTURAL
ING.
CODIA
-

DISEÑO ELECTRICO
ING.
CODIA
-


DISEÑO SANITARIO
ING.
CODIA
-

Norte de Proyecto

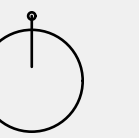

Scale 1:200


Plano Arquitectonico
Conjunto

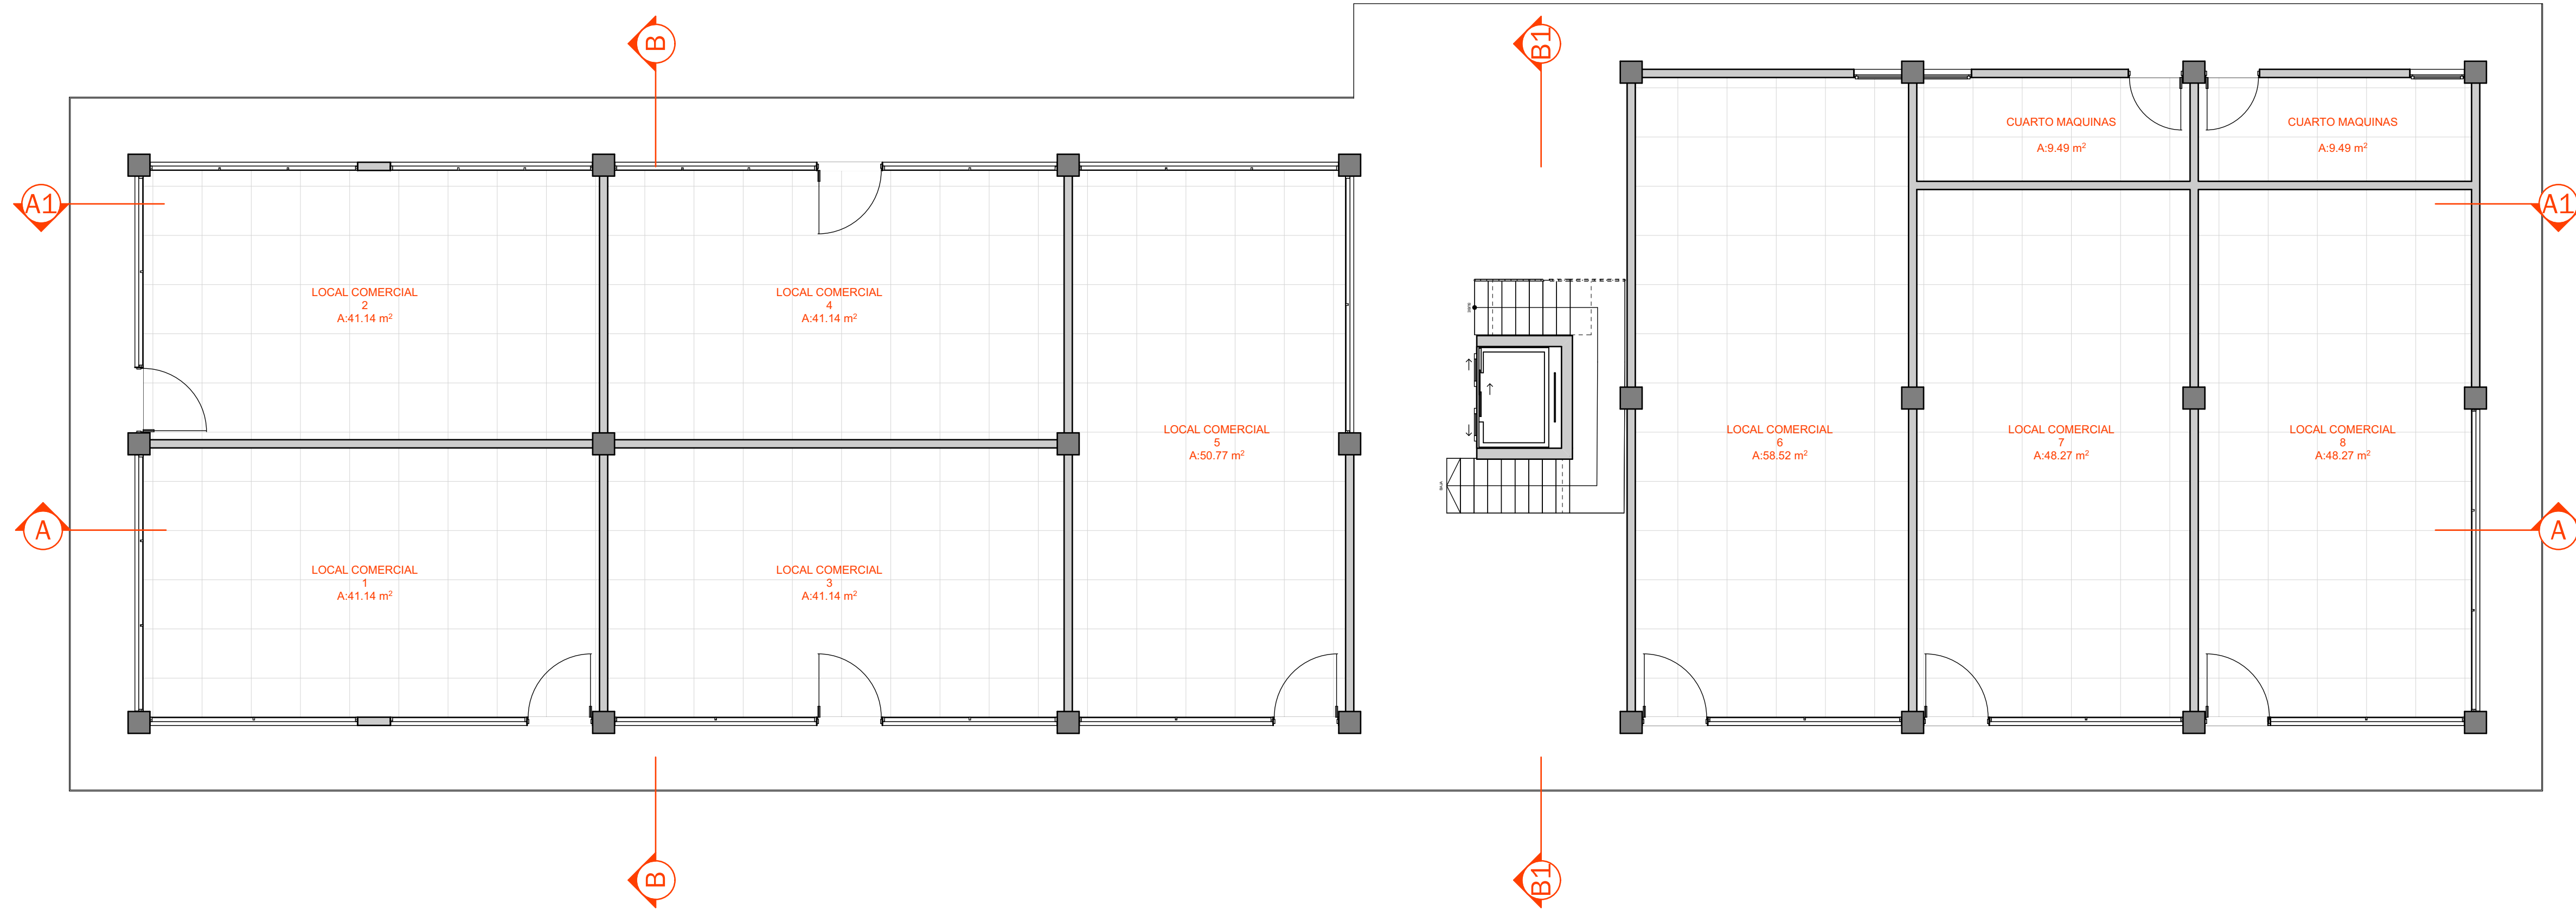

1

Plano Arquitectonico N1

1:75

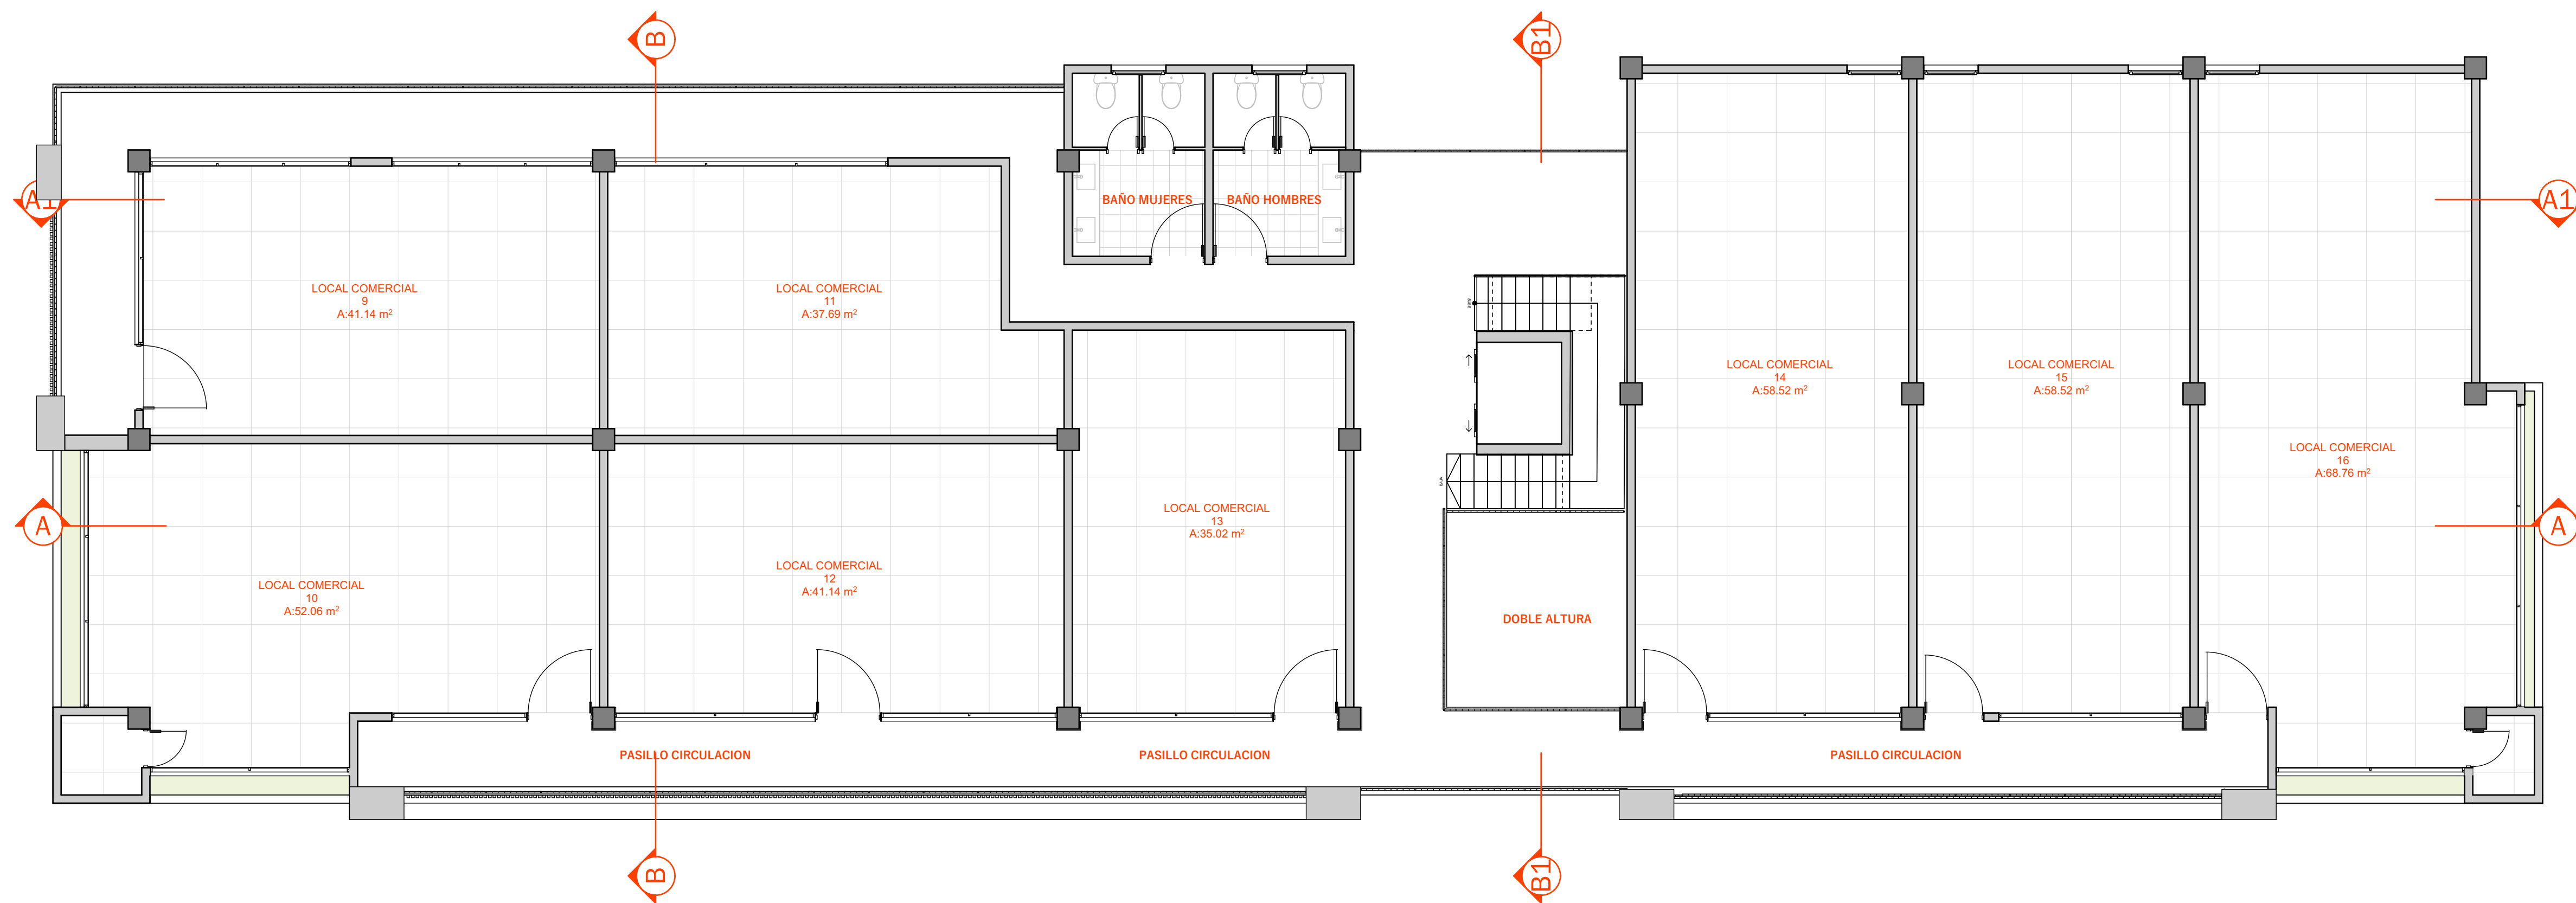

2

Plano Arquitectonico N2

1:75

INFORMACION PROYECTO

EMPRESA DESARROLLADORA:
 GOMEI INVERSIONES SRL
 UBICACION:
 BOULEVARD DOMINICUS BAYAHIBE

PROJECT No.
 IDRev Nombre del Cambio Fecha

ACOSTA DESIGN STUDIO
 AVE. FRANCISCO A. CAAMAÑO DEÑO # 2C,
 LA ROMANA, REPUBLICA DOMINICANA
 CONTACTO (809) 780- 6214

CONSTRUCTORA RESPONSABLE DE OBRA
 ACOSTA DESIGN STUDIO

DISEÑO ARQUITECTONICO
 ING. LUIS ACOSTA
 CODIA
 44266

DISEÑO ESTRUCTURAL
 ING.
 CODIA
 -

DISEÑO ELECTRICO
 ING.
 CODIA
 -

DISEÑO SANITARIO
 ING.
 CODIA
 -


Norte de Proyecto



Scale 1:75

Plano Arquitectonico
 N1, Plano
 Arquitectonico N2


A901

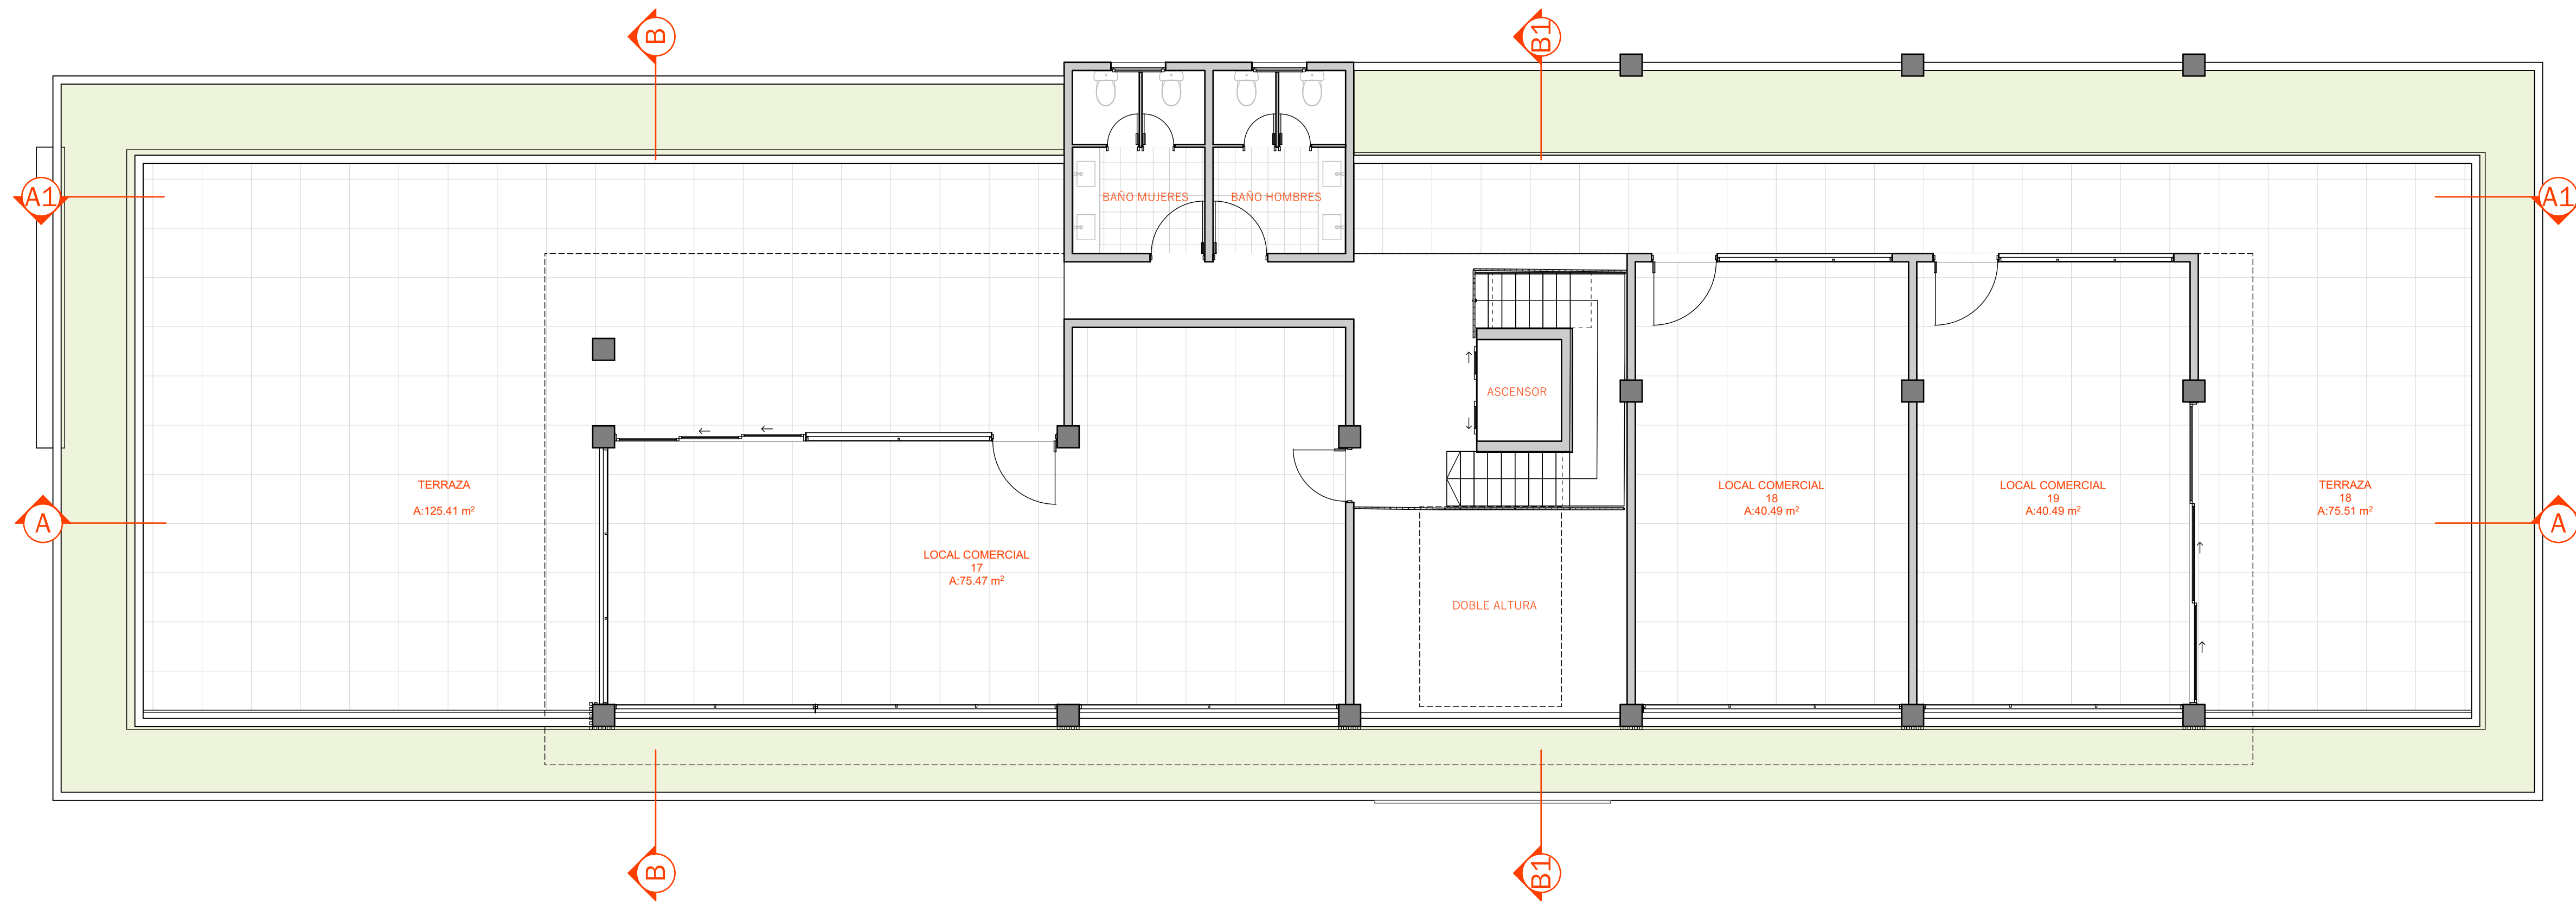

1

Plano Arquitectonico N3

1:75

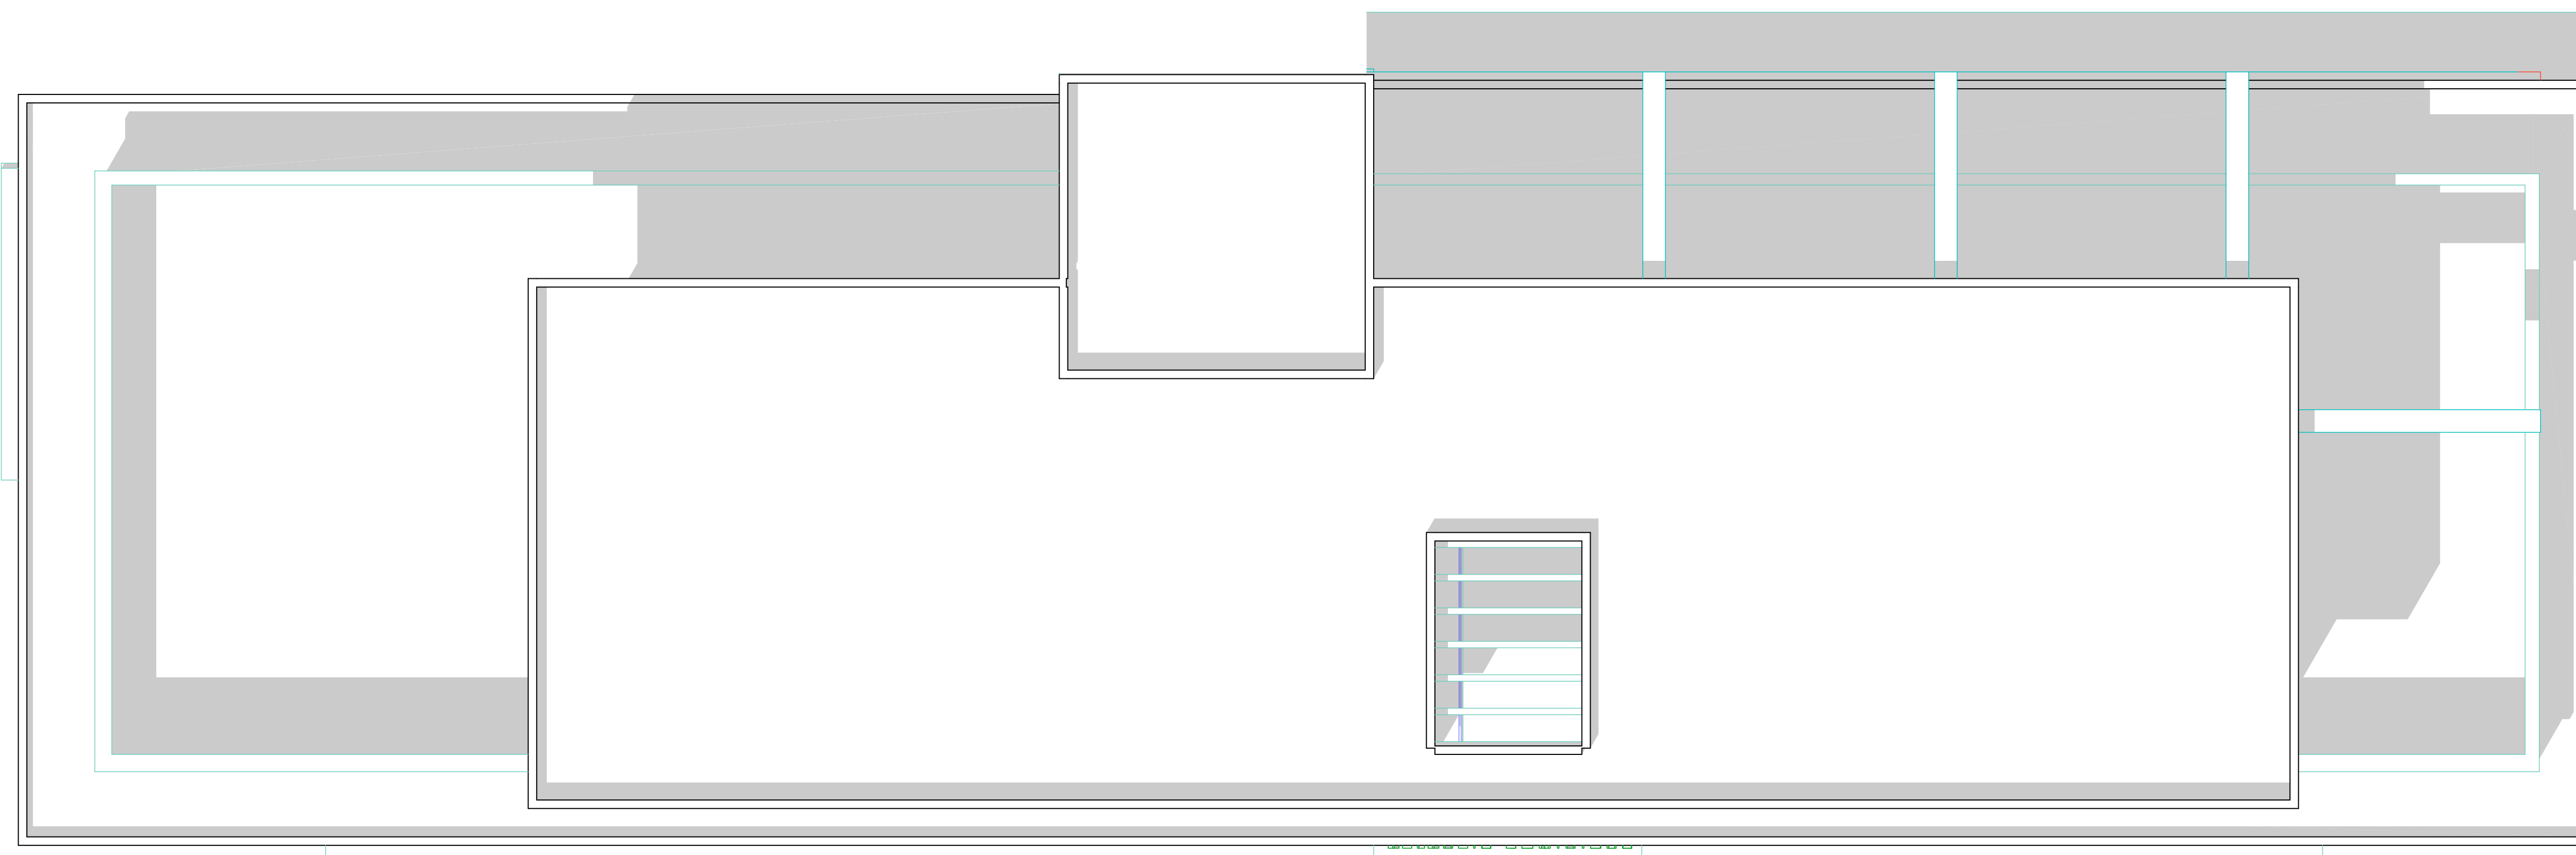

INFORMACION PROYECTO

EMPRESA DESARROLLADORA:

GIOMEI INVERSIONES SRL

UBICACION:

BOULEVARD DOMINICUS BAYAHIBE

PROJECT NO.

IDRev Nombre del Cambio Fecha

ACOSTA DESIGN STUDIO

AVE. FRANCISCO A. CAAMAÑO DEÑO # 2C,

LA ROMANA, REPUBLICA DOMINICANA

CONTACTO (809) 780- 6214

CONSTRUCTORA RESPONSABLE DE OBRA

ACOSTA DESIGN STUDIO

DISEÑO ARQUITECTONICO

ARG. LUIS ACOSTA

CODIA

44266

DISEÑO ESTRUCTURAL

ING.

CODIA

-

DISEÑO ELECTRICO

ING.

CODIA

-

DISEÑO SANITARIO

ING.

CODIA

-

Norte de Proyecto



Scale 1:75

Plano Arquitectonico
N3, Planta Techo

A902

ID de Plano ©2023

INFORMACION PROYECTO

EMPRESA DESARROLLADORA:
GIOMEI INVERSIONES SRL

UBICACION:
BOULEVARD DOMINICUS BAYAHIBE

PROJECT No.

IDRev	Nombre del Cambio	Fecha

ACOSTA DESIGN STUDIO
AVE. FRANCISCO A. CAAMAÑO DEÑO # 2C,
LA ROMANA, REPUBLICA DOMINICANA
CONTACTO (809) 780- 6214

CONSTRUCTORA RESPONSABLE DE OBRA
ACOSTA DESIGN STUDIO


DISEÑO ARQUITECTONICO
ING. LUIS ACOSTA
CODIA
44266

DISEÑO ESTRUCTURAL
ING.
CODIA

DISEÑO ELECTRICO
ING.
CODIA

DISEÑO SANITARIO
ING.
CODIA

Norte de Proyecto

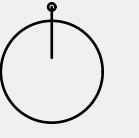


Scale 1:75

Plano Dimensionado N1, Plano Dimensionado N2

A903


ID de Plano © 2023

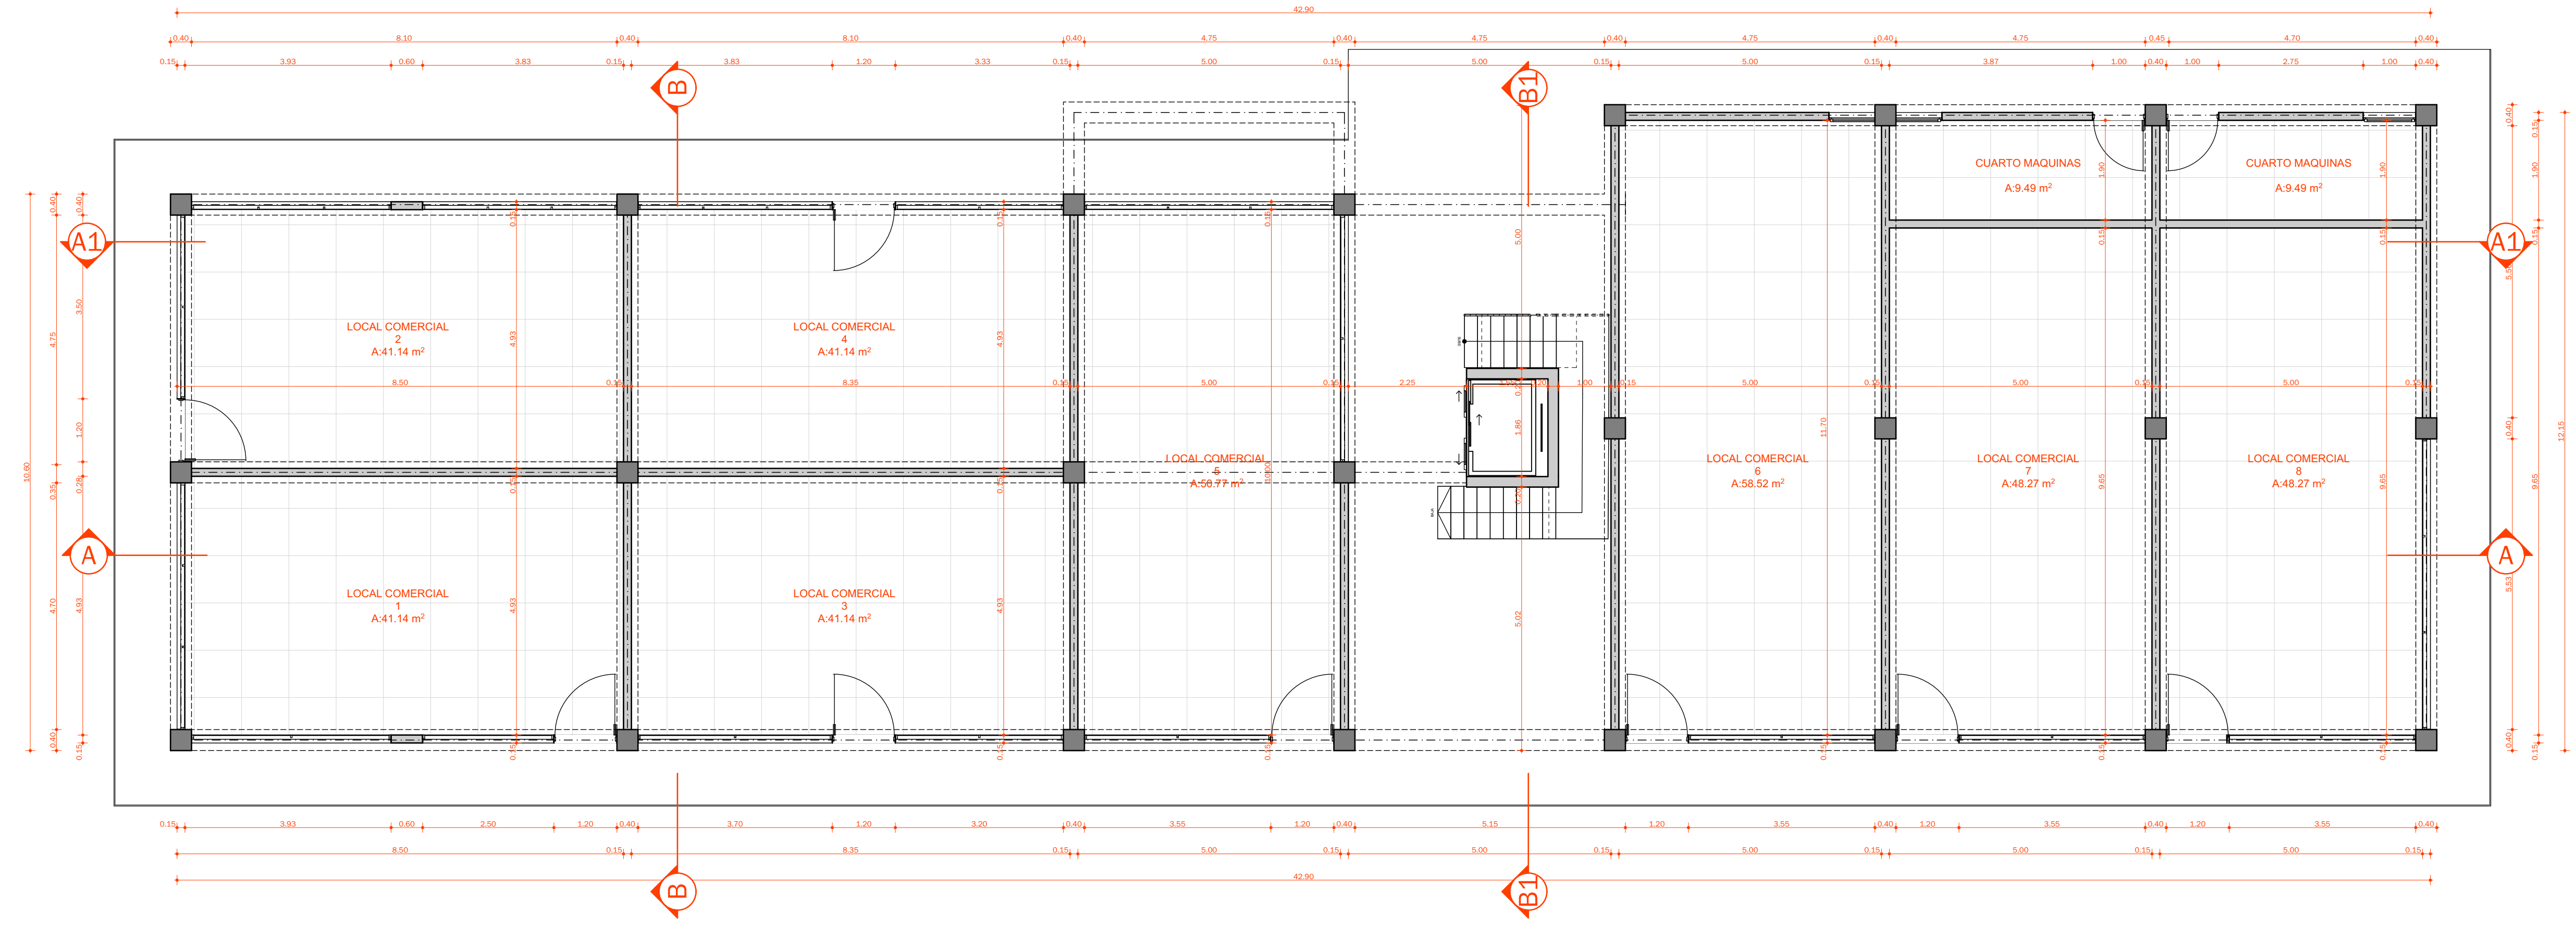

1

Plano Dimensionado N1


1:75

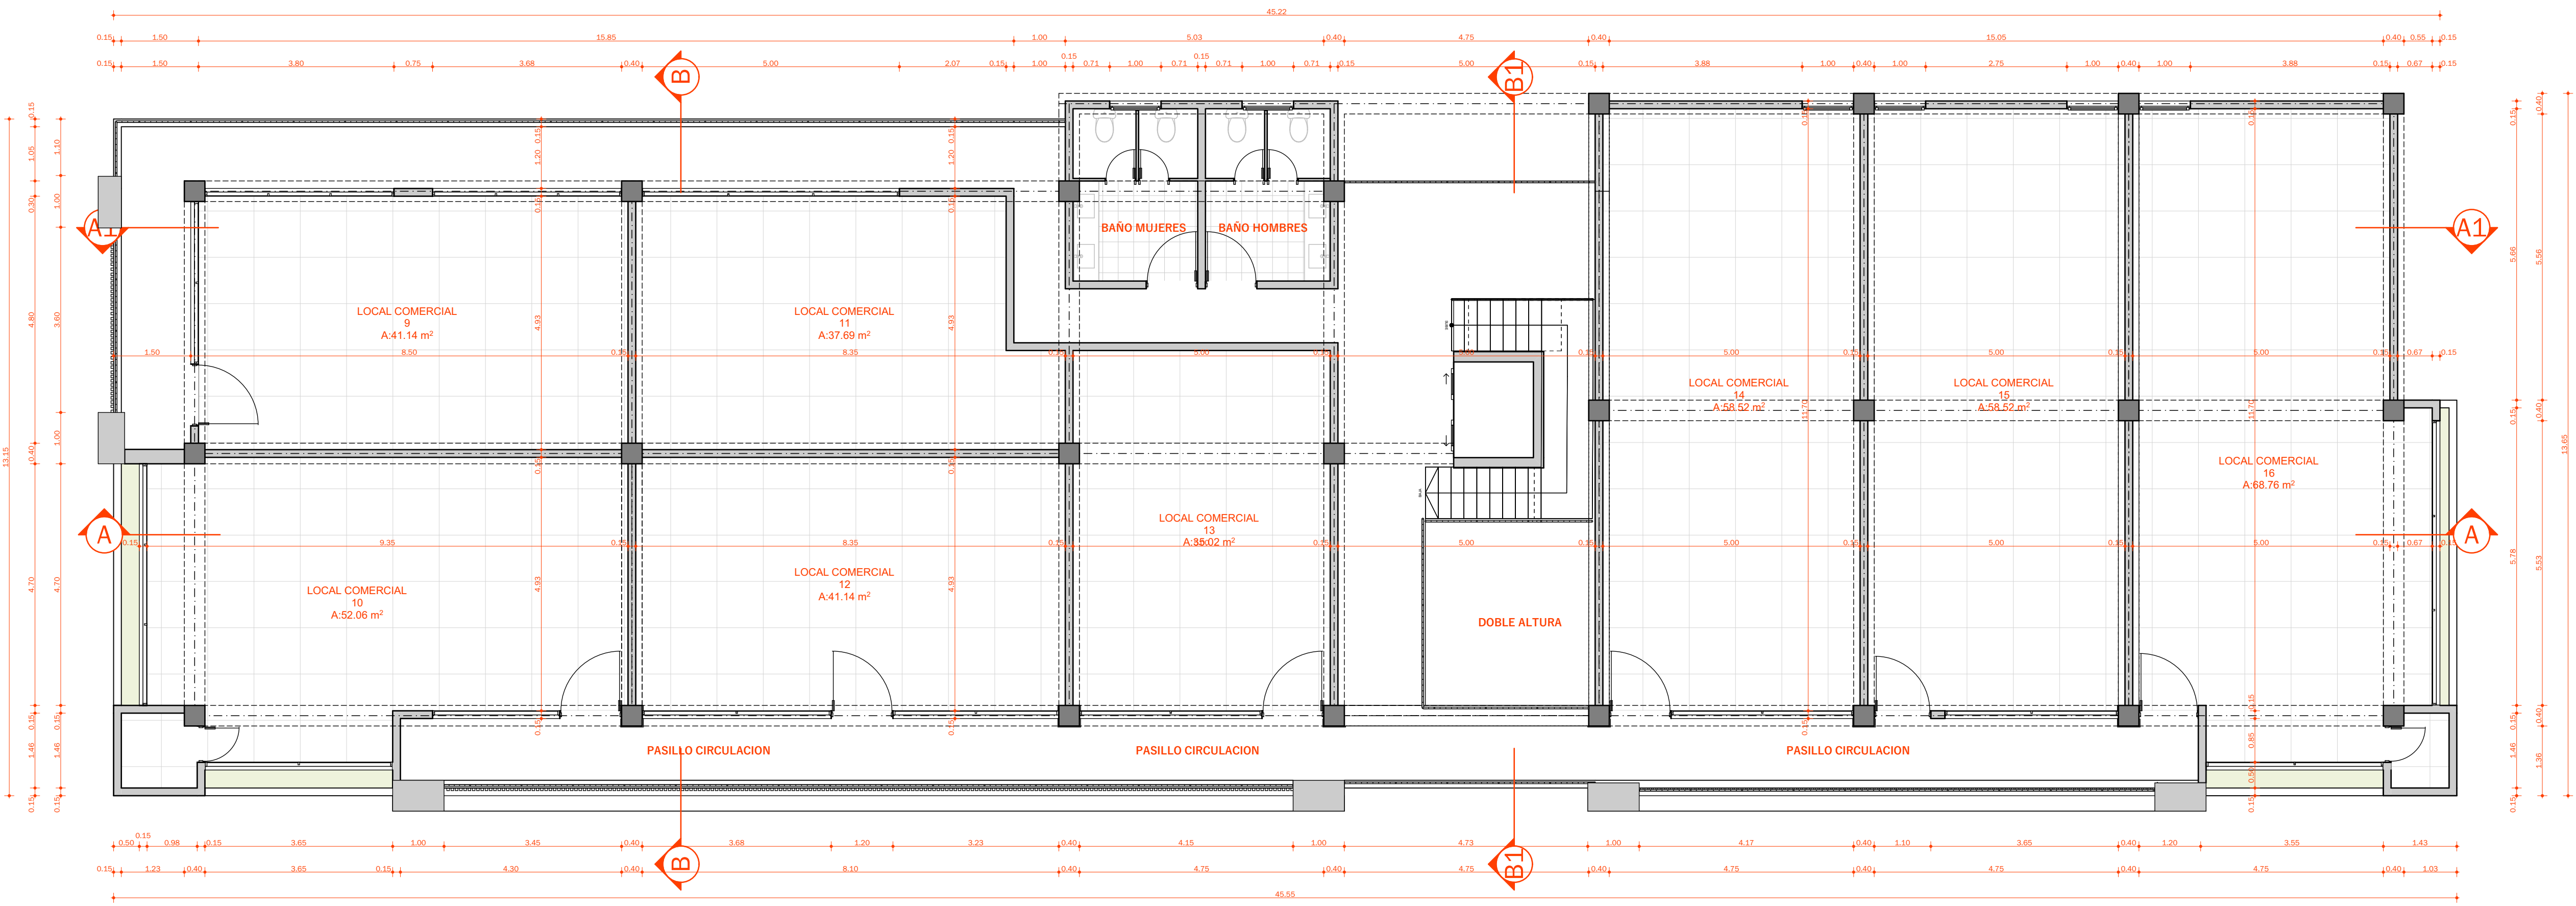

2

Plano Dimensionado N2


1:75

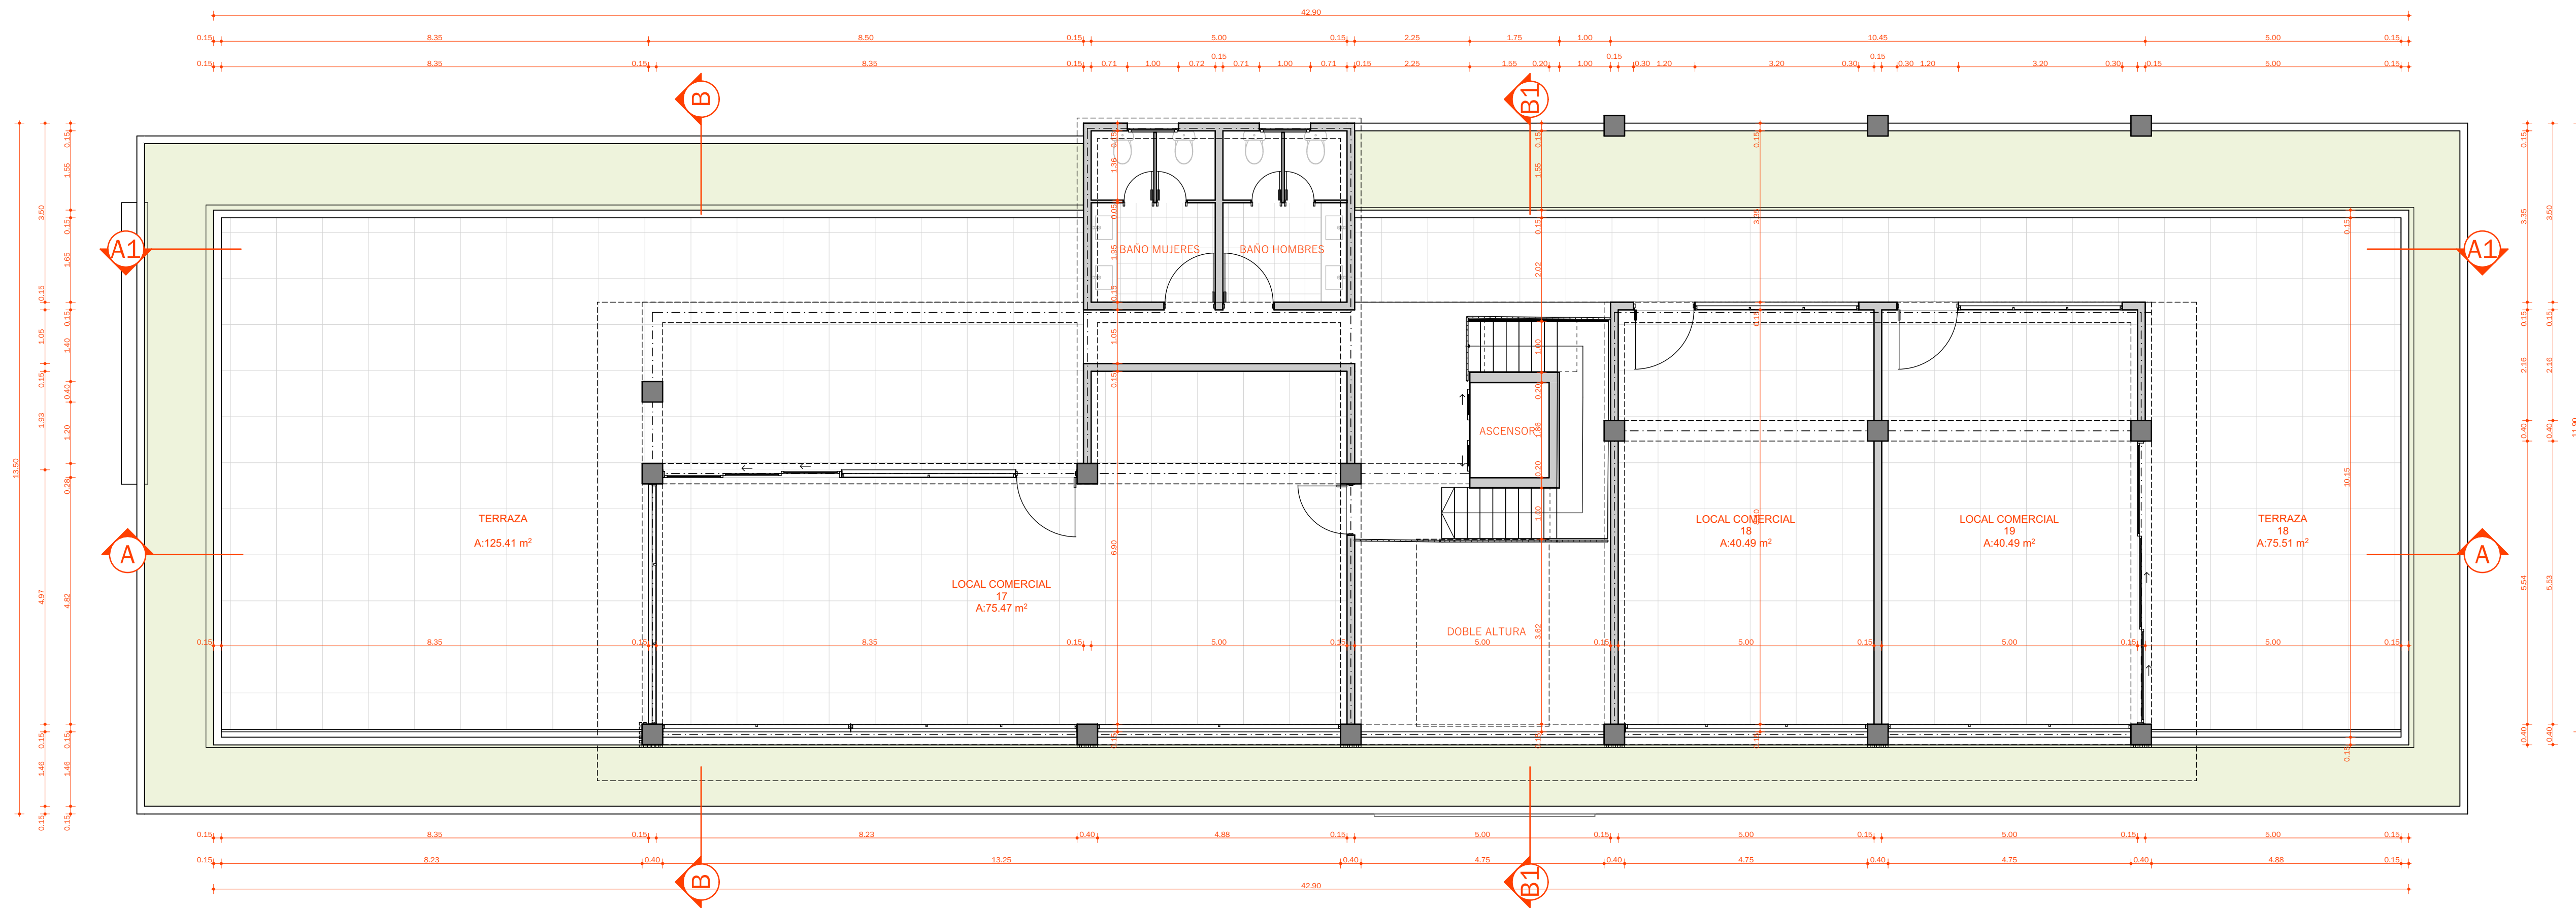

1

Plano Dimensionado N3

1:75

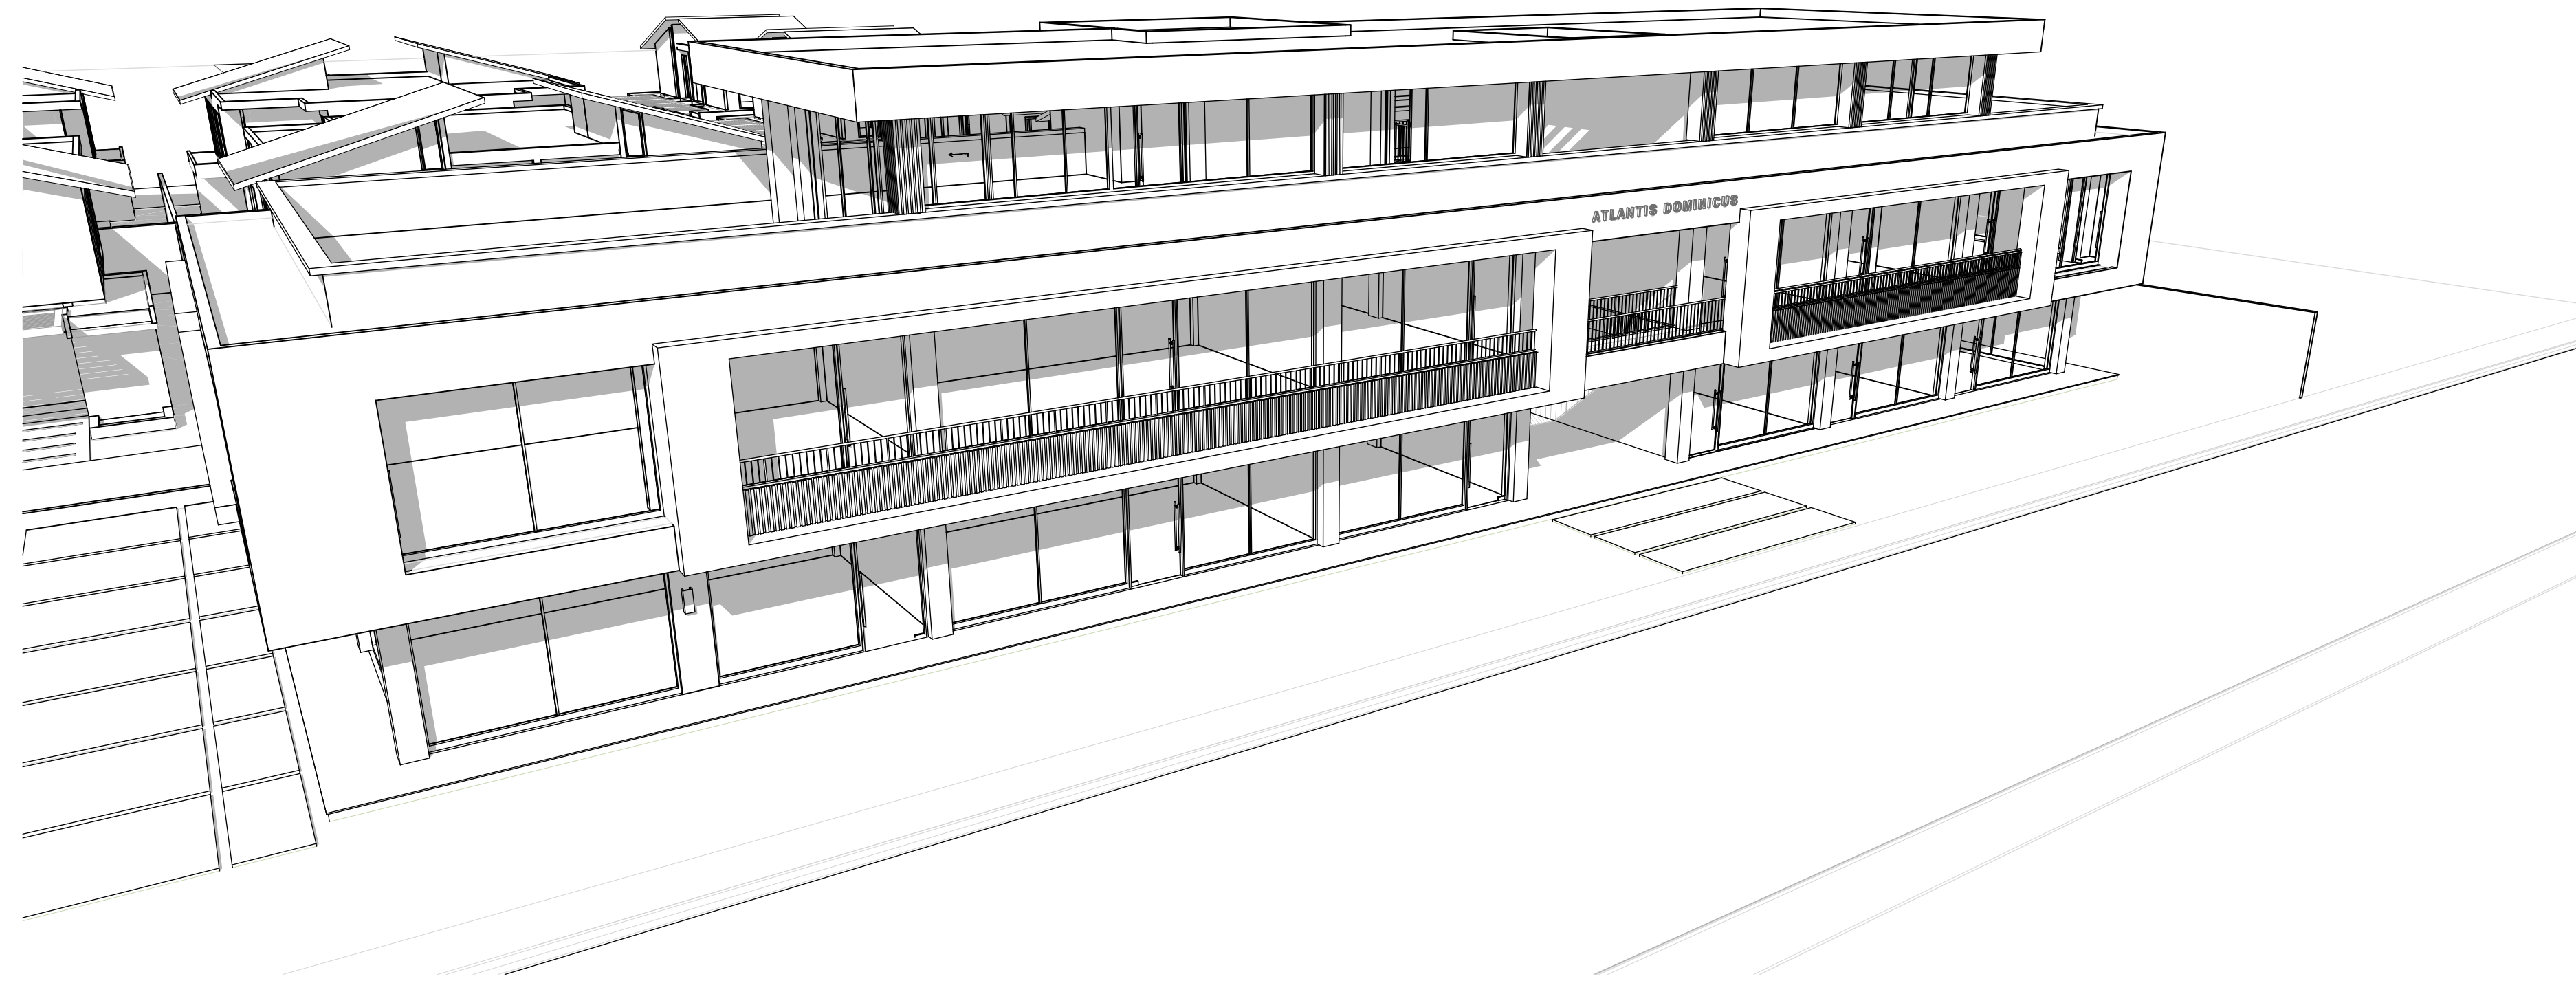

2

Perspectiva Cónica

1:100

INFORMACION PROYECTO

EMPRESA DESARROLLADORA:
GIOMEI INVERSIONES SRL

UBICACION:
BOULEVARD DOMINICUS BAYAHIBE

PROJECT No.
IDRev Nombre del Cambio Fecha

ACOSTA DESIGN STUDIO
AVE. FRANCISCO A. CAAMAÑO DEÑO # 2C,
LA ROMANA, REPUBLICA DOMINICANA
CONTACTO (809) 780- 6214

CONSTRUCTORA RESPONSABLE DE OBRA
ACOSTA DESIGN STUDIO


DISEÑO ARQUITECTONICO
ING. LUIS ACOSTA
CODIA
44266

DISEÑO ESTRUCTURAL
ING.
CODIA

DISEÑO ELECTRICO
ING.
CODIA

DISEÑO SANITARIO
ING.
CODIA


Norte de Proyecto

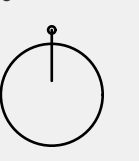

Scale 1:75, 1:100


Plano Dimensionado N3, Perspectiva Cónica

A904

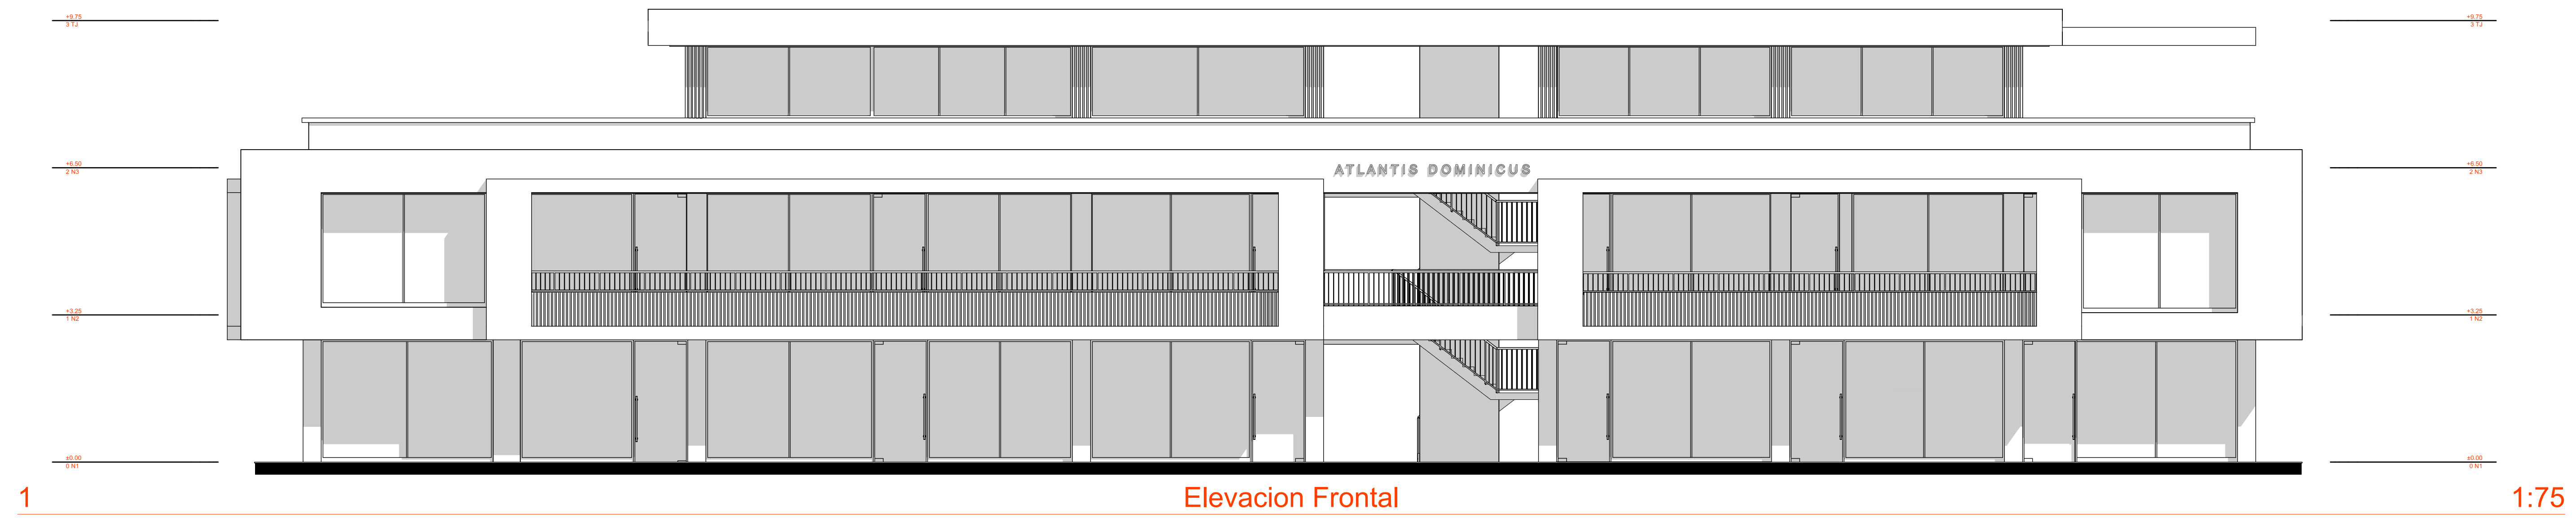


Elevacion Frontal

1:75

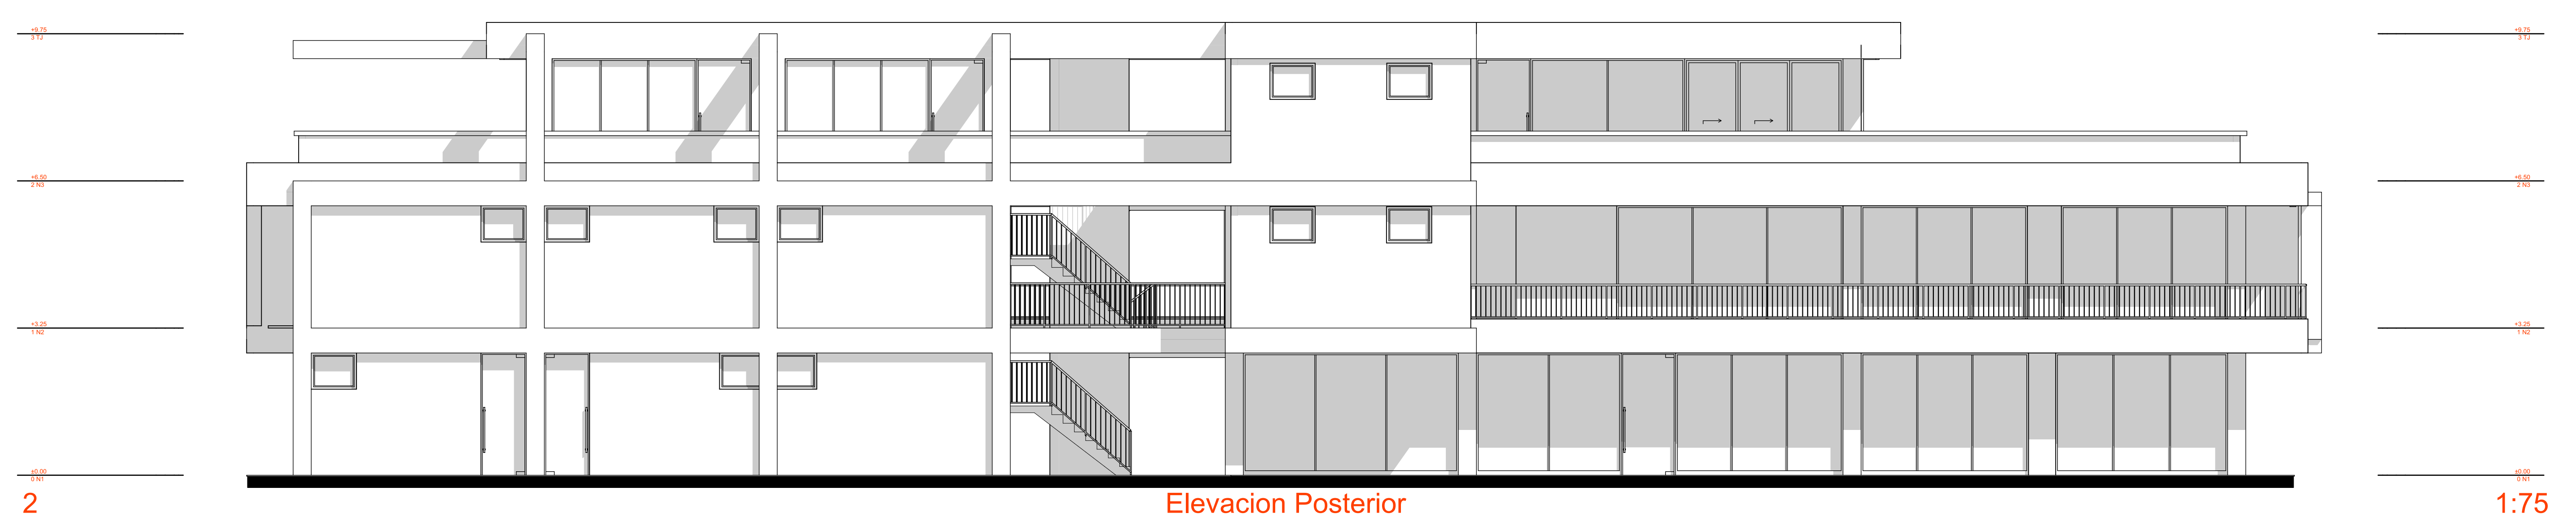


Elevacion Posterior

1:75

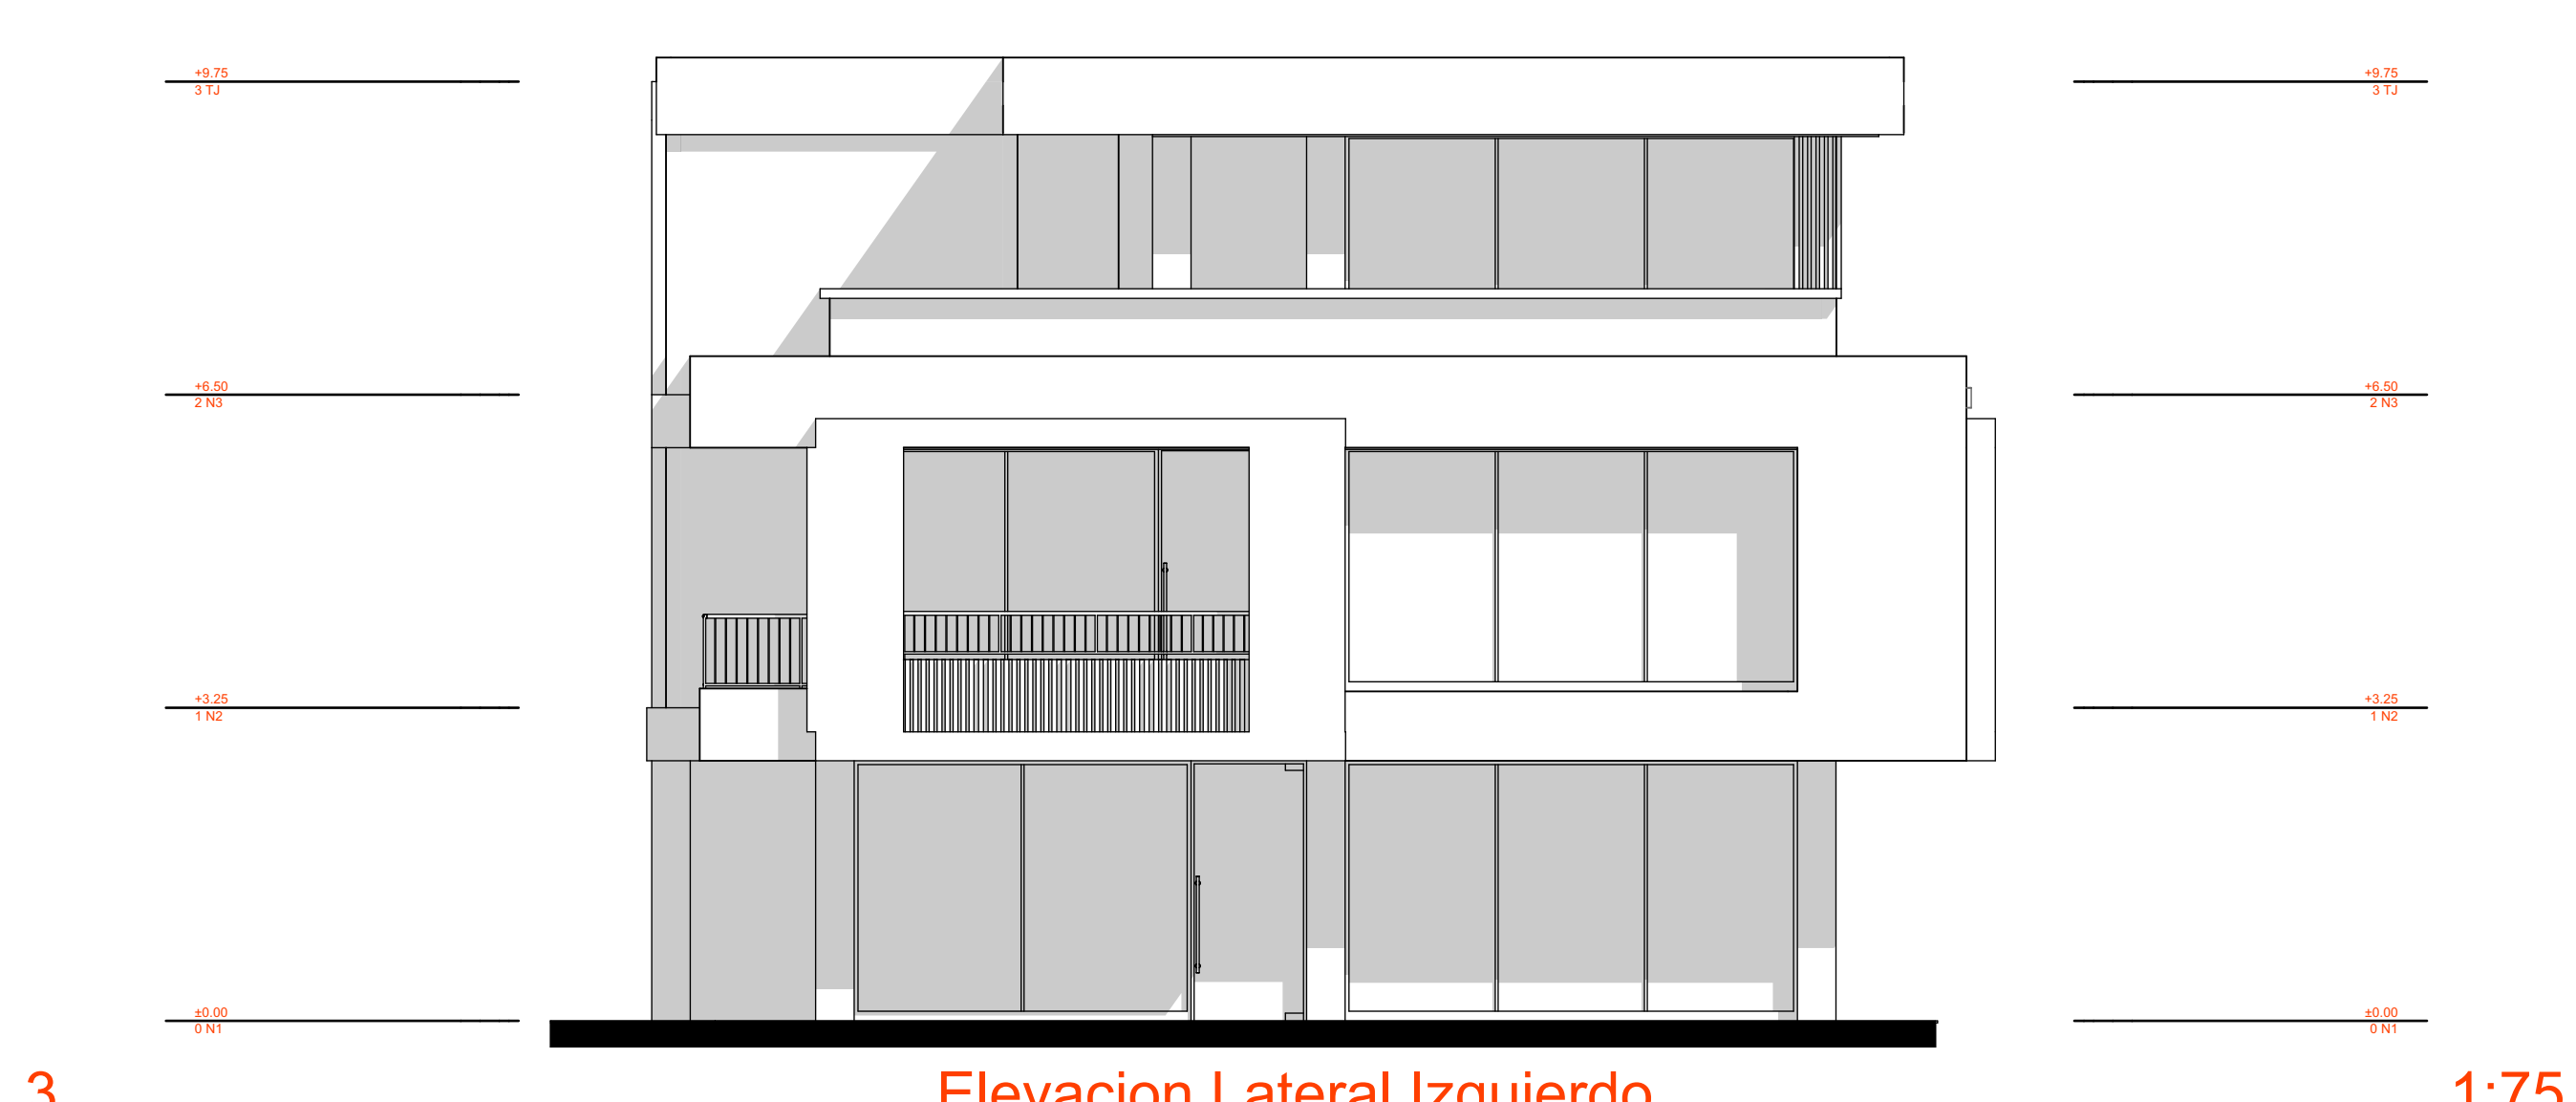

Elevacion Lateral Izquierdo

1:75

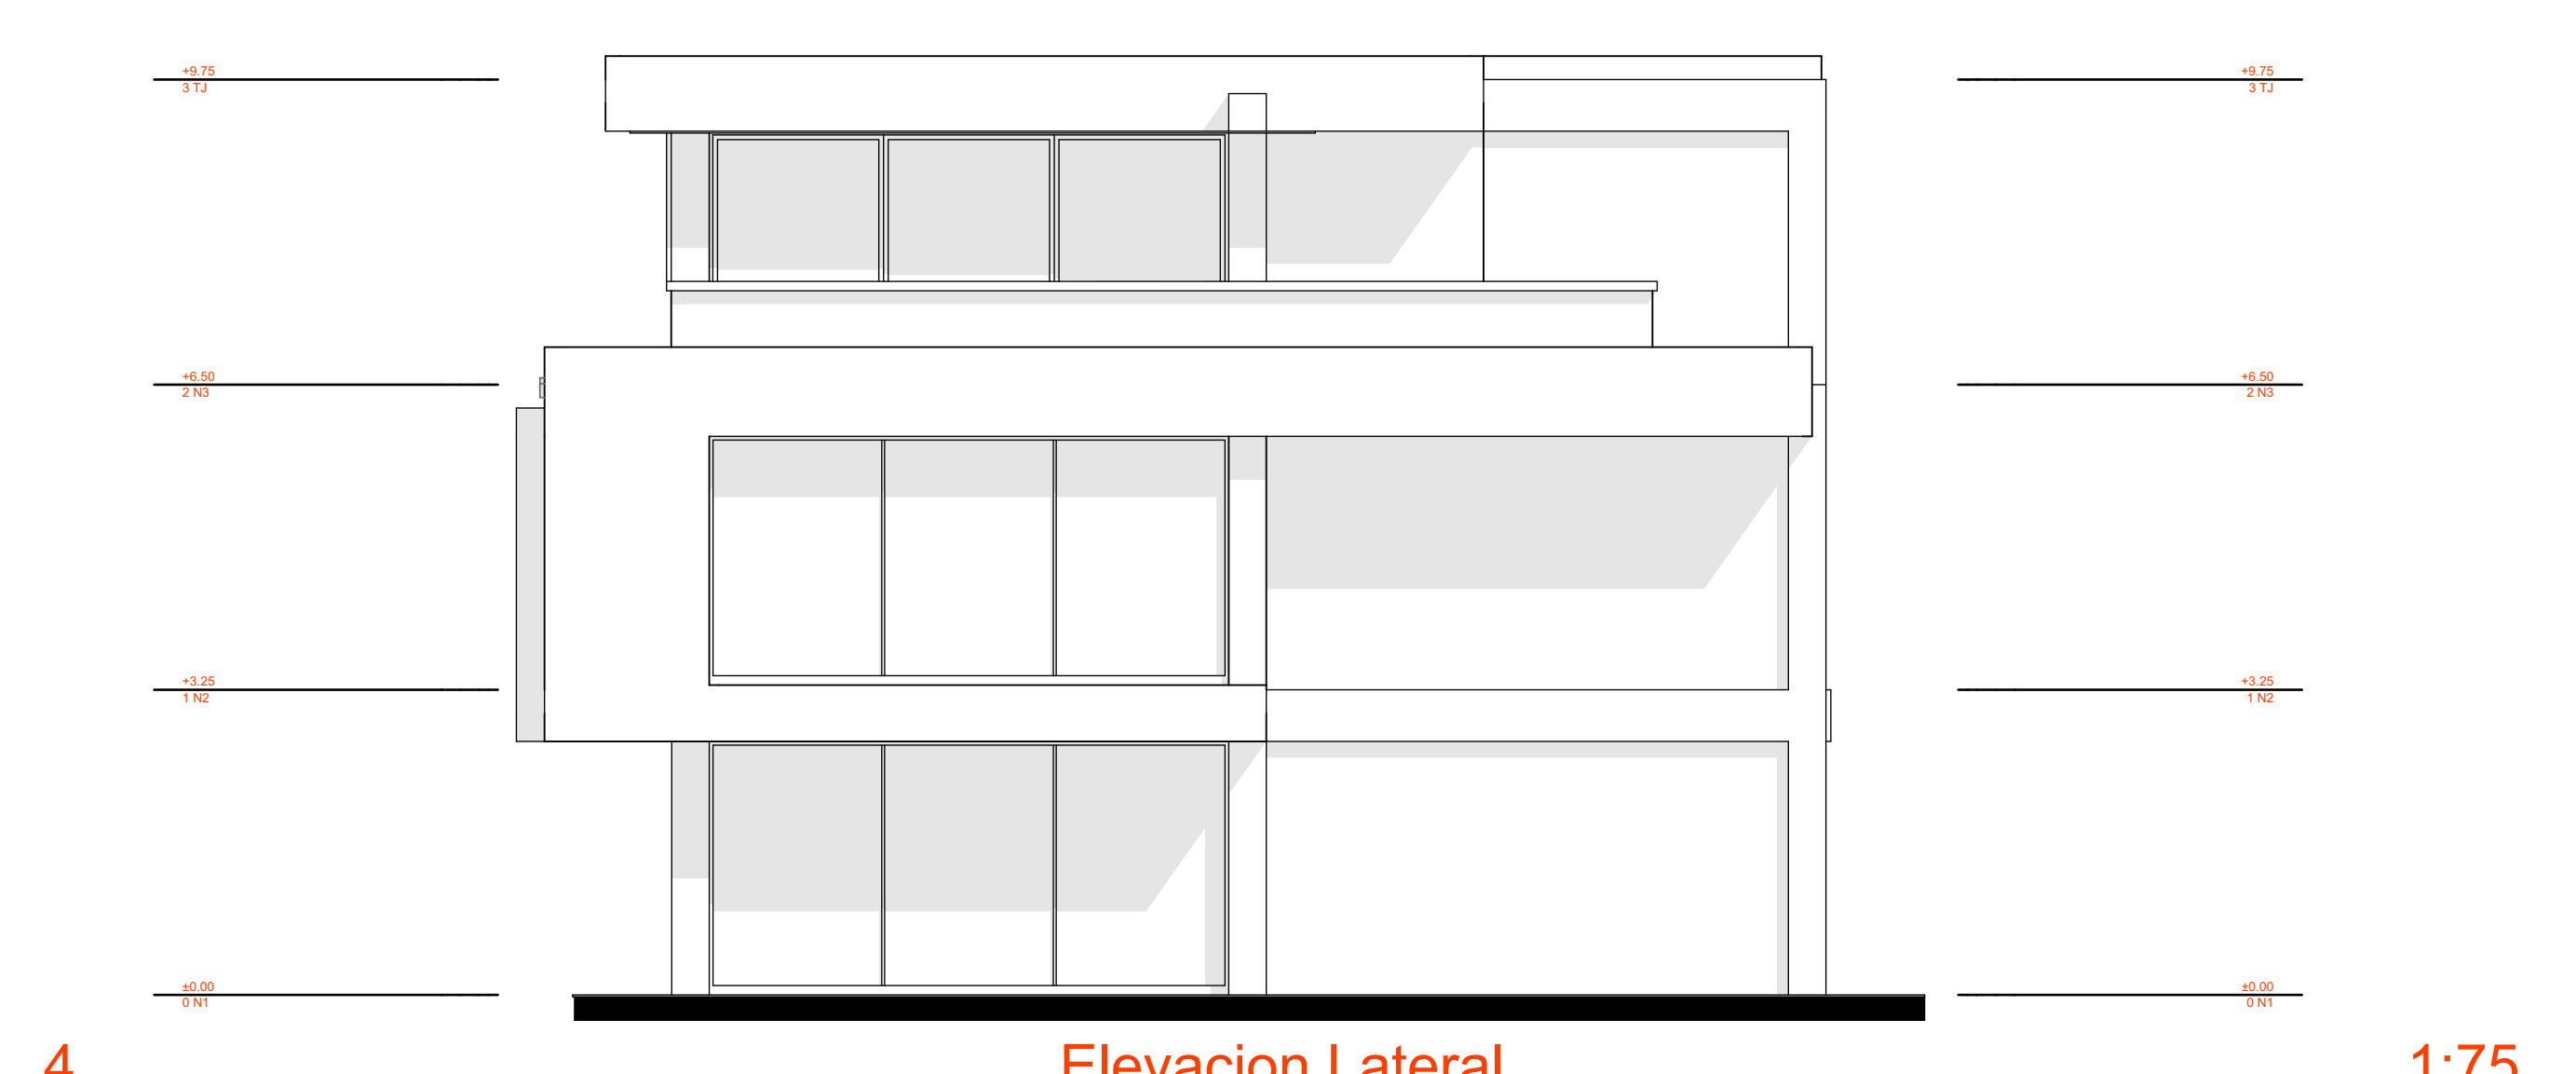

Elevacion Lateral

1:75

INFORMACION PROYECTO

EMPRESA DESARROLLADORA:
GOMEI INVERSIONES SRL

UBICACION:
BOULEVARD DOMINICUS BAYAHIBE

PROJECT NO.
IDRev Nombre del Cambio Fecha

ACOSTA DESIGN STUDIO
AVE. FRANCISCO A. CAAMAÑO DEÑO # 2C,
LA ROMANA, REPUBLICA DOMINICANA
CONTACTO (809) 780- 6214

CONSTRUCTORA RESPONSABLE DE OBRA
ACOSTA DESIGN STUDIO

DISEÑO ARQUITECTONICO
ING. LUIS ACOSTA
CODIA 44266

DISEÑO ESTRUCTURAL
ING. CODIA -


DISEÑO ELECTRICO
ING. CODIA -

DISEÑO SANITARIO
ING. CODIA -




Scale 1:75


Elevacion Frontal,
Elevacion Posterior,
Elevacion Lateral
Izquierdo, Elevacion
Lateral
A905

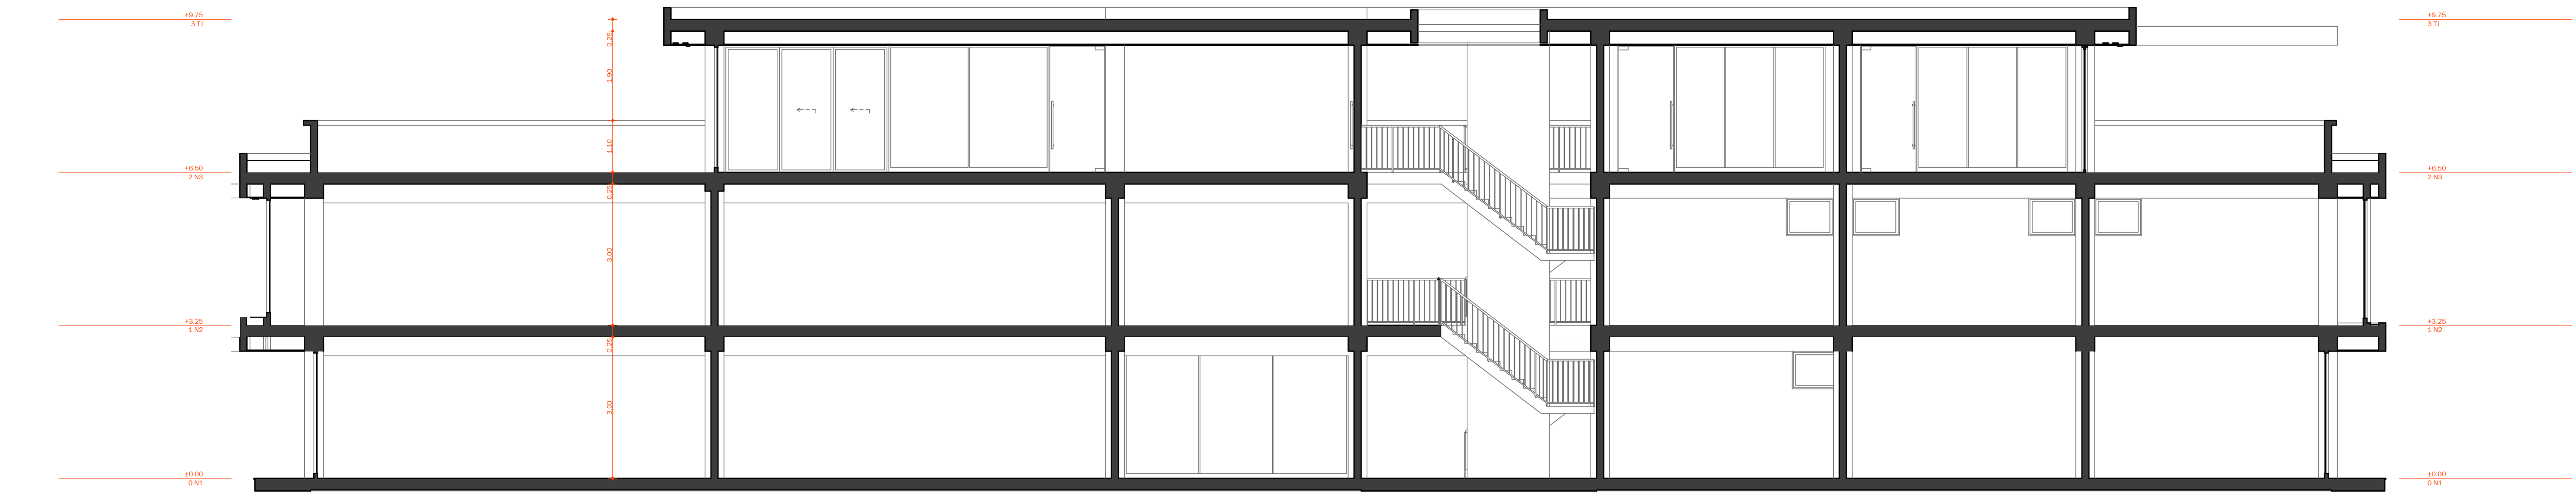


1 Sección A-A' 1:75

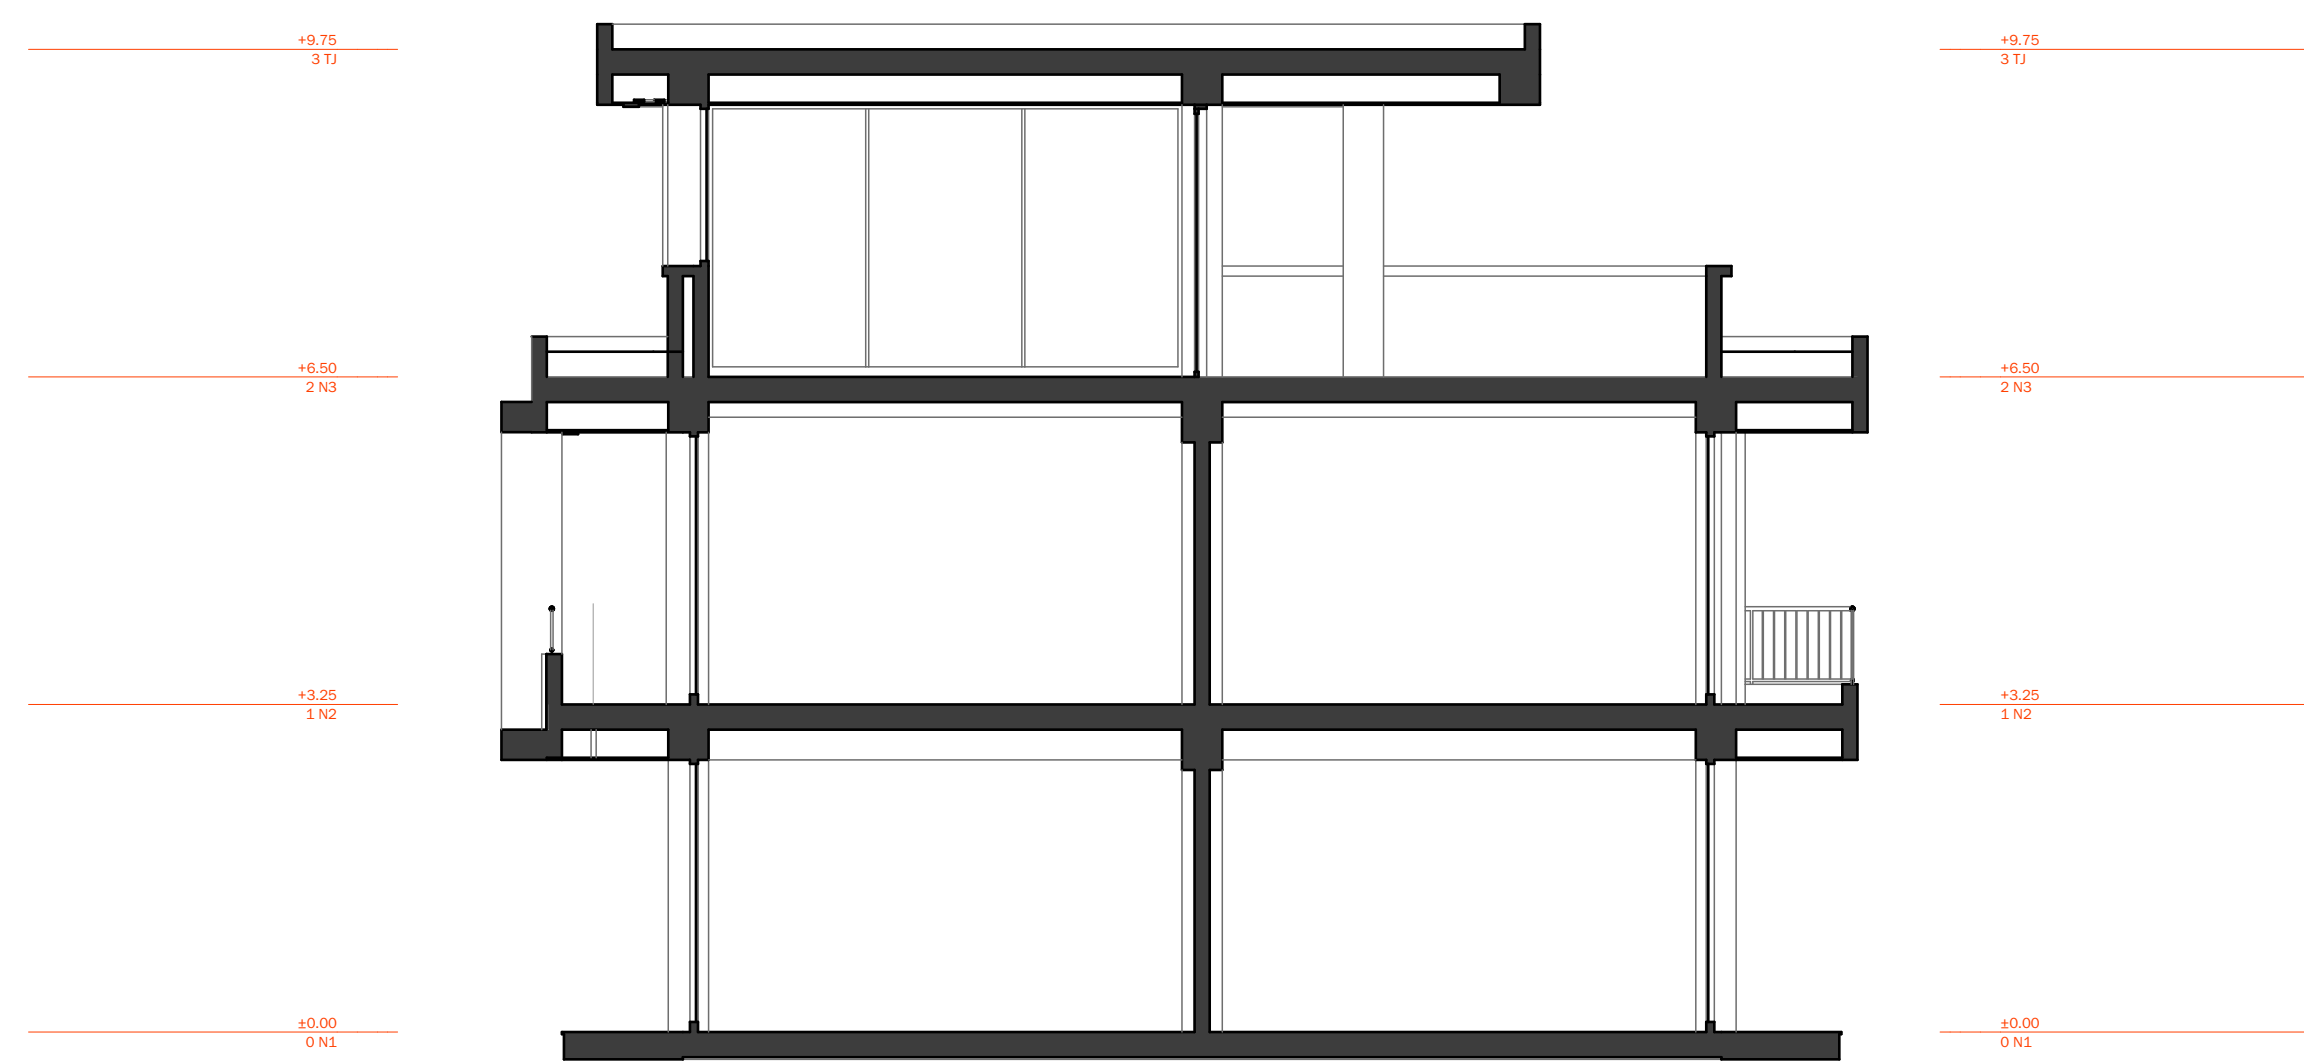

2 Sección B-B' 1:75

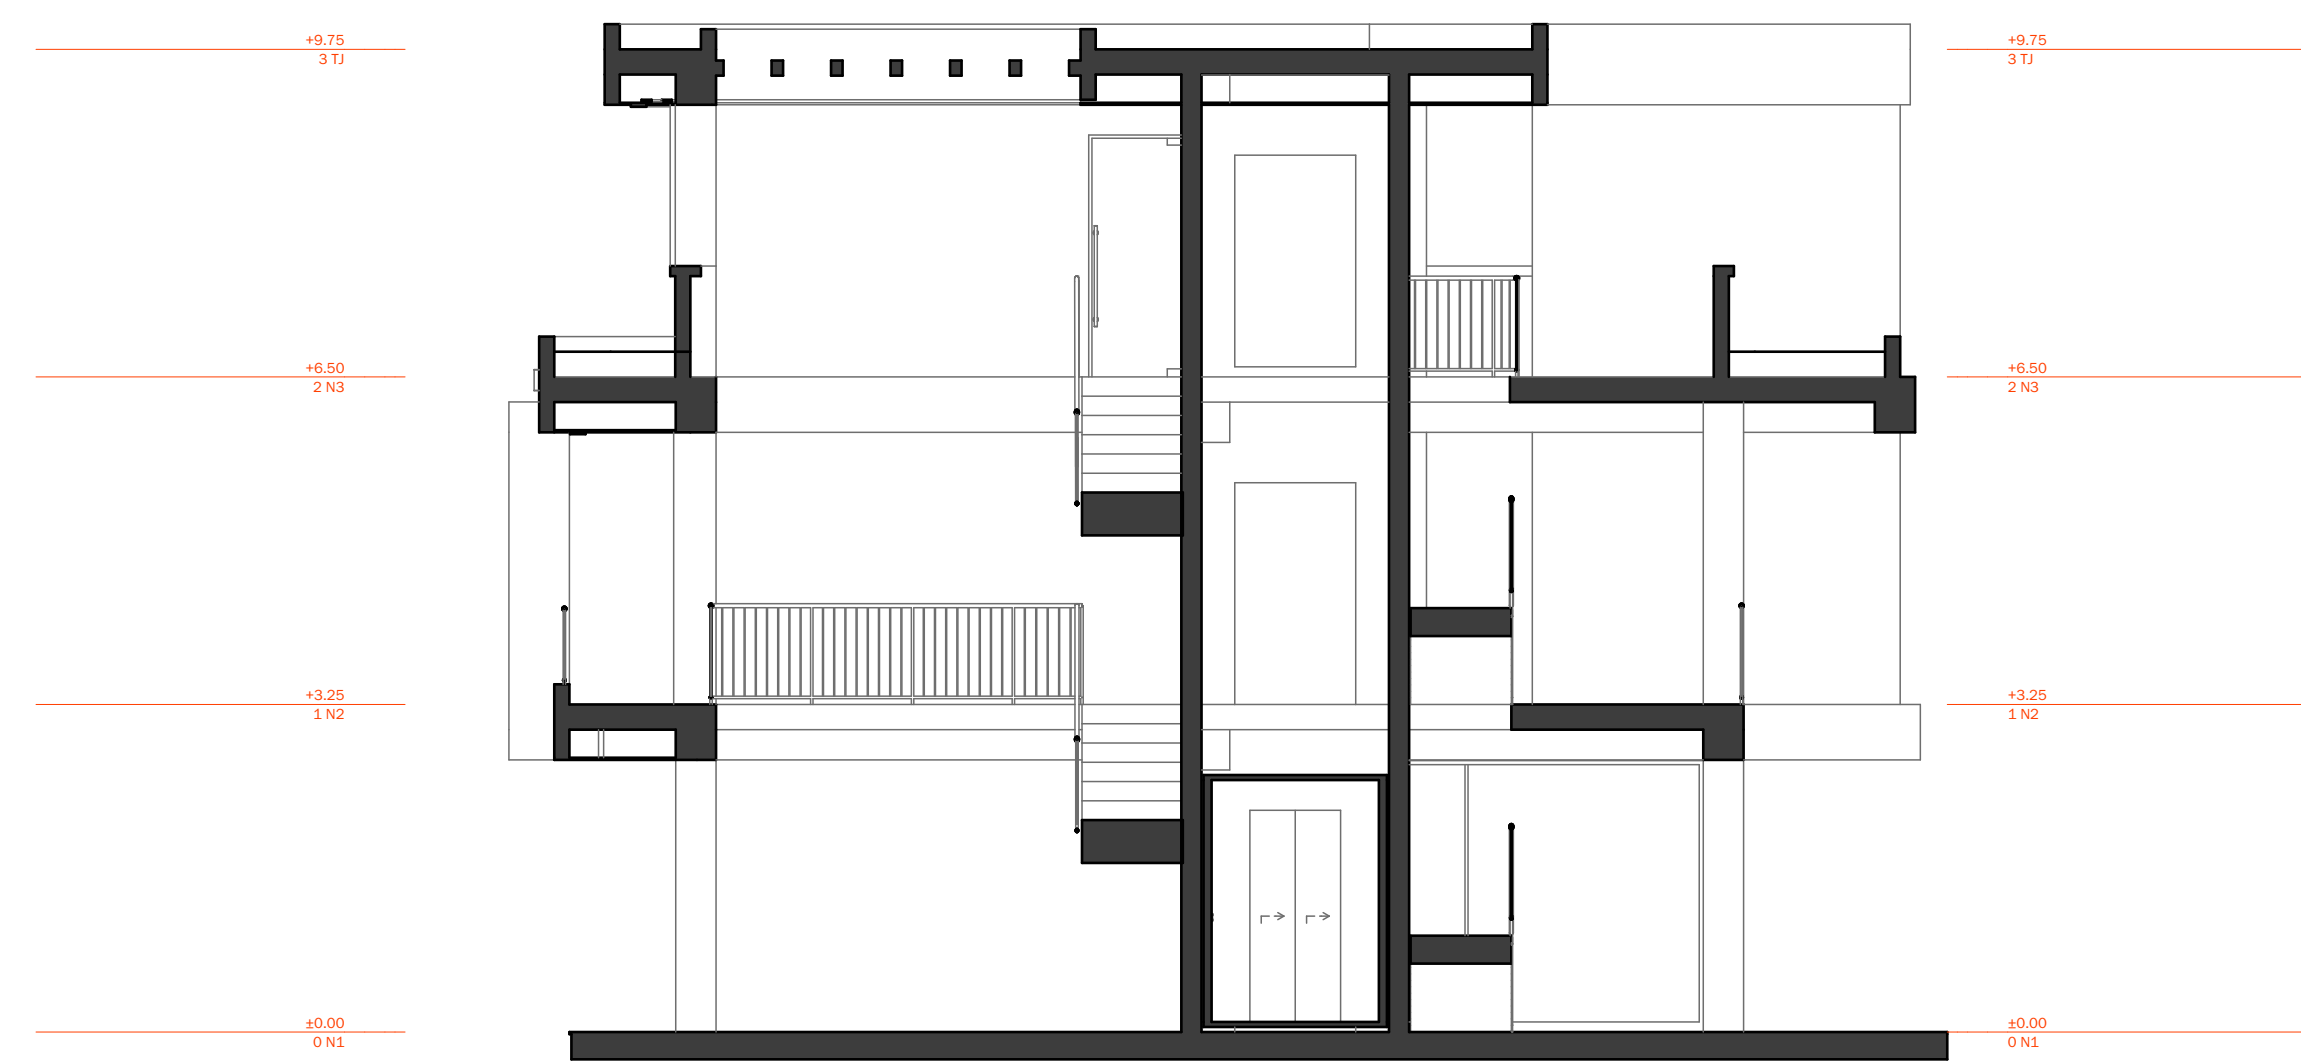

3 Sección B-B' 1:75

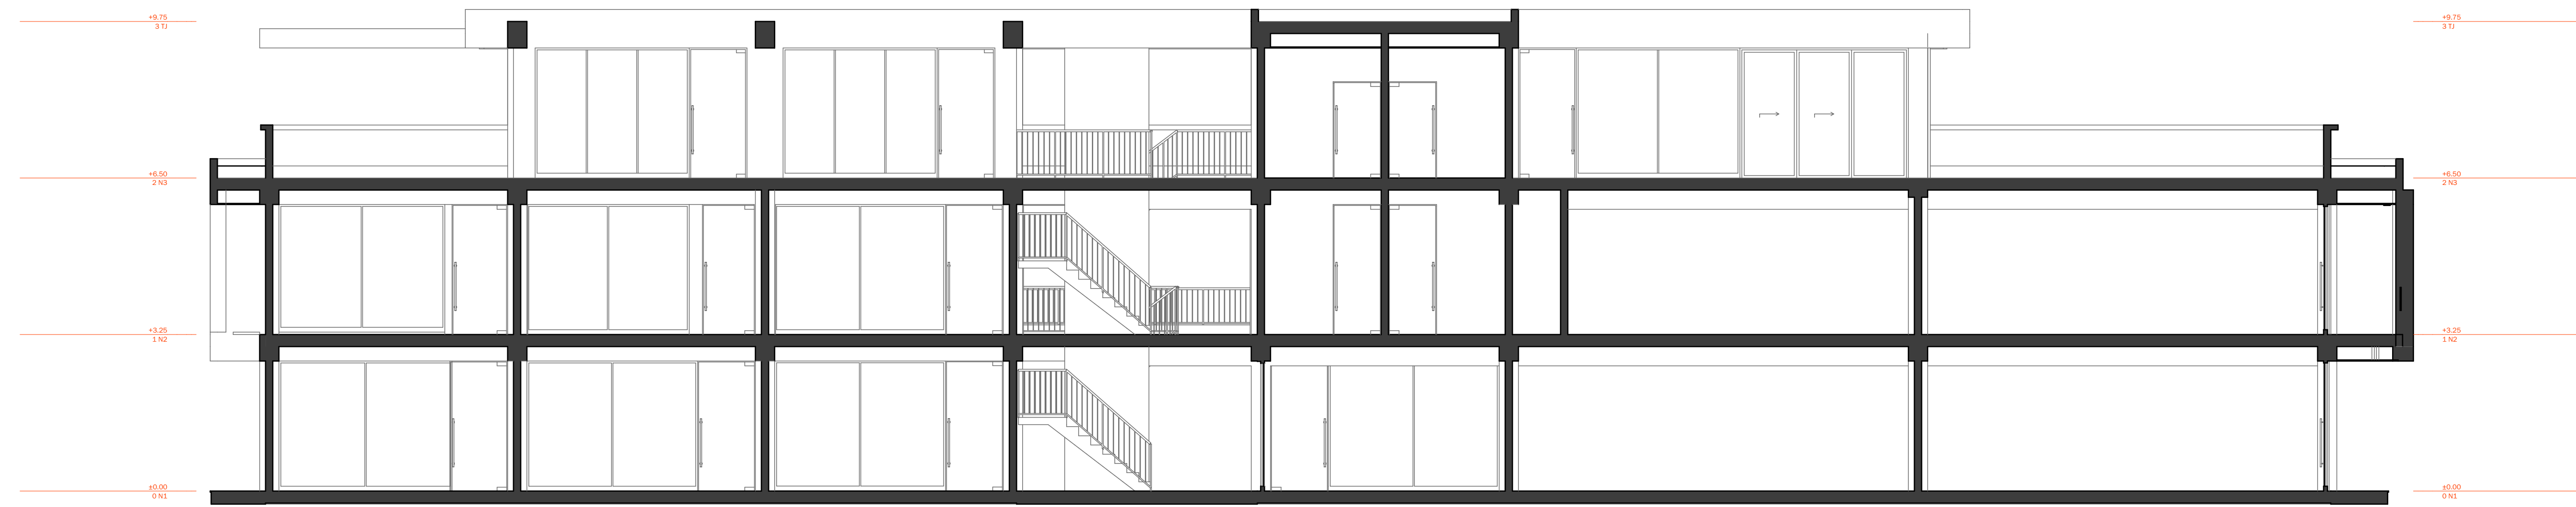

4 Sección A-A' 1:75

INFORMACION PROYECTO

EMPRESA DESARROLLADORA:
GOMEI INVERSIONES SRL
UBICACION:
BOULEVARD DOMINICUS BAYAHIBE

PROJECT NO.
IDRev Nombre del Cambio Fecha

ACOSTA DESIGN STUDIO
AVE. FRANCISCO A. CAAMAÑO DEÑO # 2C,
LA ROMANA, REPUBLICA DOMINICANA
CONTACTO (809) 780-6214

CONSTRUCTORA RESPONSABLE DE OBRA
ACOSTA DESIGN STUDIO


DISEÑO ARQUITECTONICO
ING. LUIS ACOSTA
CODIA 44266

DISEÑO ESTRUCTURAL
ING. CODIA

DISEÑO ELECTRICO
ING. CODIA

DISEÑO SANITARIO
ING. CODIA

Norte de Proyecto

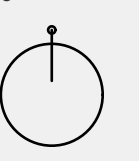

Scale 1:75

Sección A-A', Sección B-B'

INFORMACION PROYECTO

EMPRESA DESARROLLADORA:
GIOMEI INVERSIONES SRL
UBICACION:
BOULEVARD DOMINICUS BAYAHIBE

PROJECT NO.
IDRev _Nombre del Cambio_ _Fecha_

ACOSTA DESIGN STUDIO
AVE. FRANCISCO A. CAAMAÑO DEÑO # 2C,
LA ROMANA, REPUBLICA DOMINICANA
CONTACTO (809) 780- 6214


CONSTRUCTORA RESPONSABLE DE OBRA
ACOSTA DESIGN STUDIO

DISEÑO ARQUITECTONICO
ING. LUIS ACOSTA
CODIA
44266

DISEÑO ESTRUCTURAL
ING.
CODIA
-

DISEÑO ELECTRICO
ING.
CODIA
-

DISEÑO SANITARIO
ING.
CODIA
-

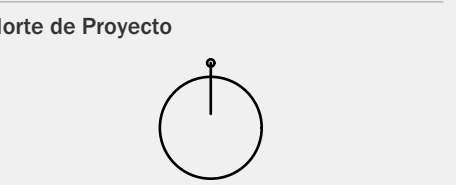

Scale 1:2.76, 1:3.22





INFORMACION PROYECTO

EMPRESA DESARROLLADORA:
GOMEI INVERSIONES SRL
UBICACION:
BOULEVARD DOMINICUS BAYAHIBE

PROJECT NO.
IDRev Nombre del Cambio Fecha

ACOSTA DESIGN STUDIO
AVE. FRANCISCO A. CAAMAÑO DEÑO # 2C,
LA ROMANA, REPUBLICA DOMINICANA
CONTACTO (809) 780- 6214

CONSTRUCTORA RESPONSABLE DE OBRA
ACOSTA DESIGN STUDIO

DISEÑO ARQUITECTONICO
ARQ. LUIS ACOSTA
CODIA
44266

DISEÑO ESTRUCTURAL
ING. CODIA

DISEÑO ELECTRICO
ING. CODIA

DISEÑO SANITARIO
ING. CODIA



Scale 1:2.76, 1:2.42