



NO APTO PARA CONS

4/9/2024

ARQUITECTO
Arq. Luis A. Acosta Castro
(809) 780-0214

EMPRESA DESARROLLADORA
GOMEI INVERSIONES SRL

CONSTRUCCION
ACOSTA DESIGN



ATLANTIS

PLAZA COMERCIAL & TOWNHOUSE

AVENIDA LAGUNA, DOMINICUS BAYHIBE

AD

ACOSTA DESIGN
ARCHITECTURE & CONSTRUCTION

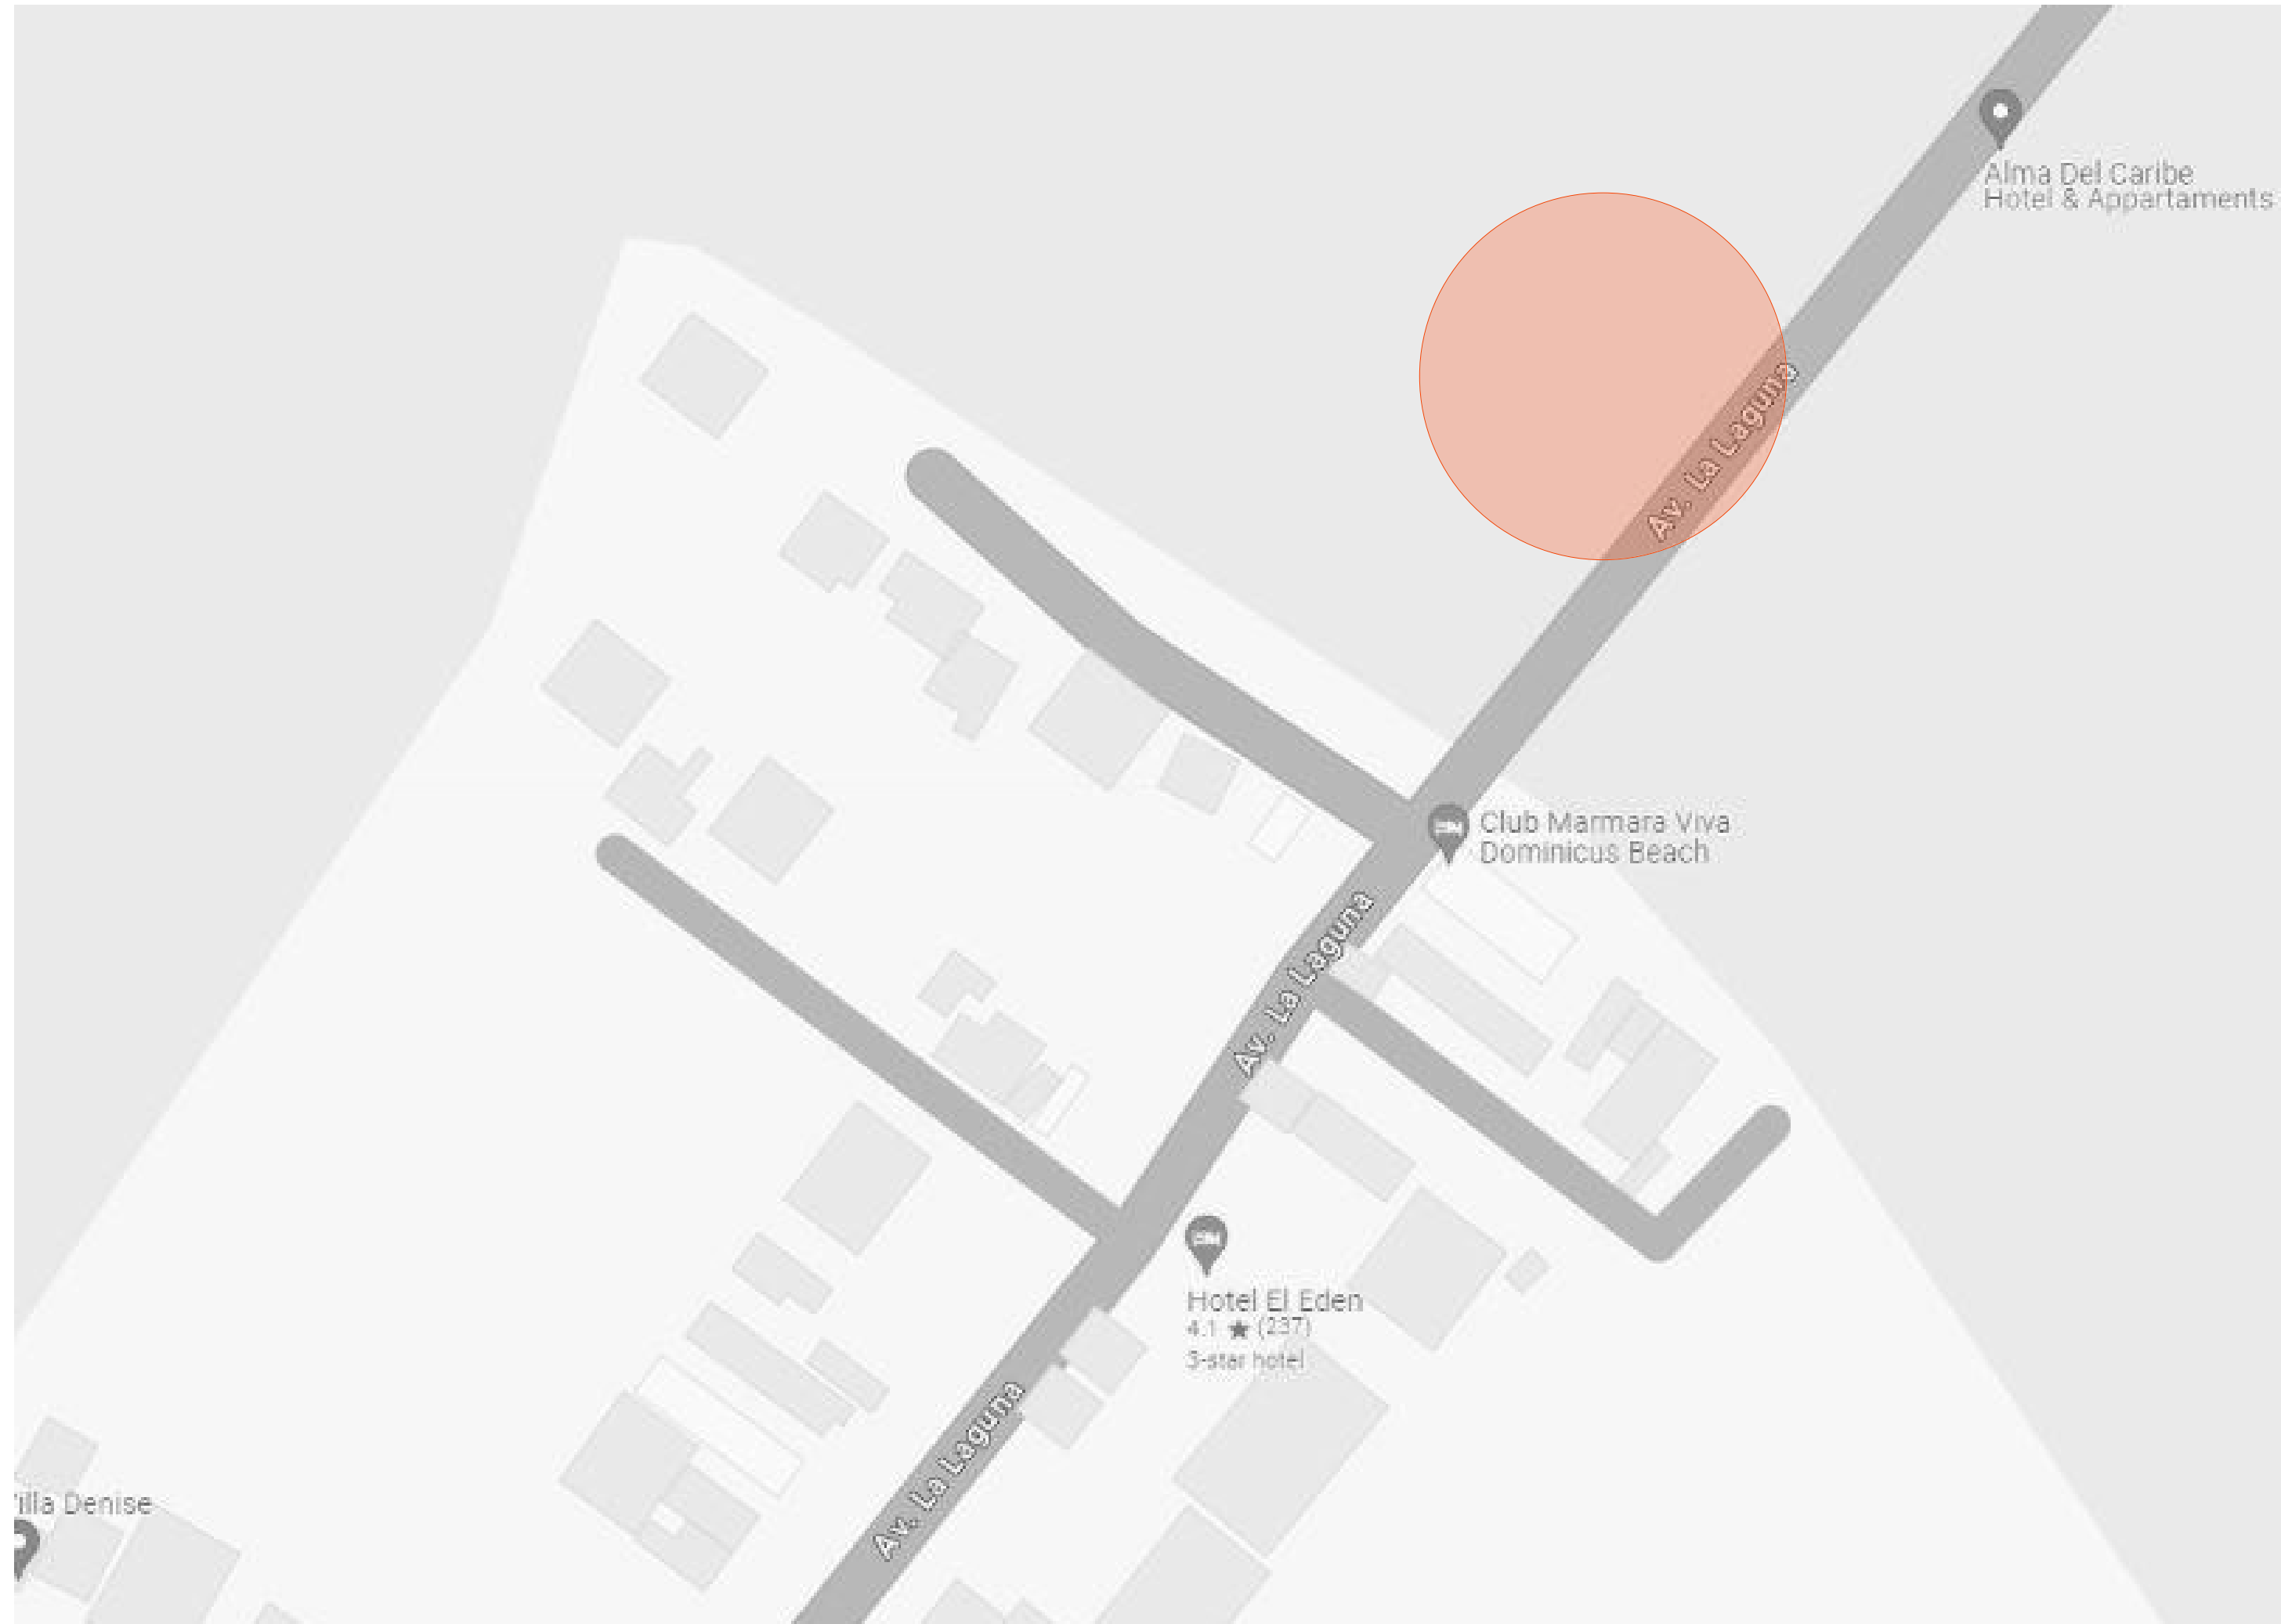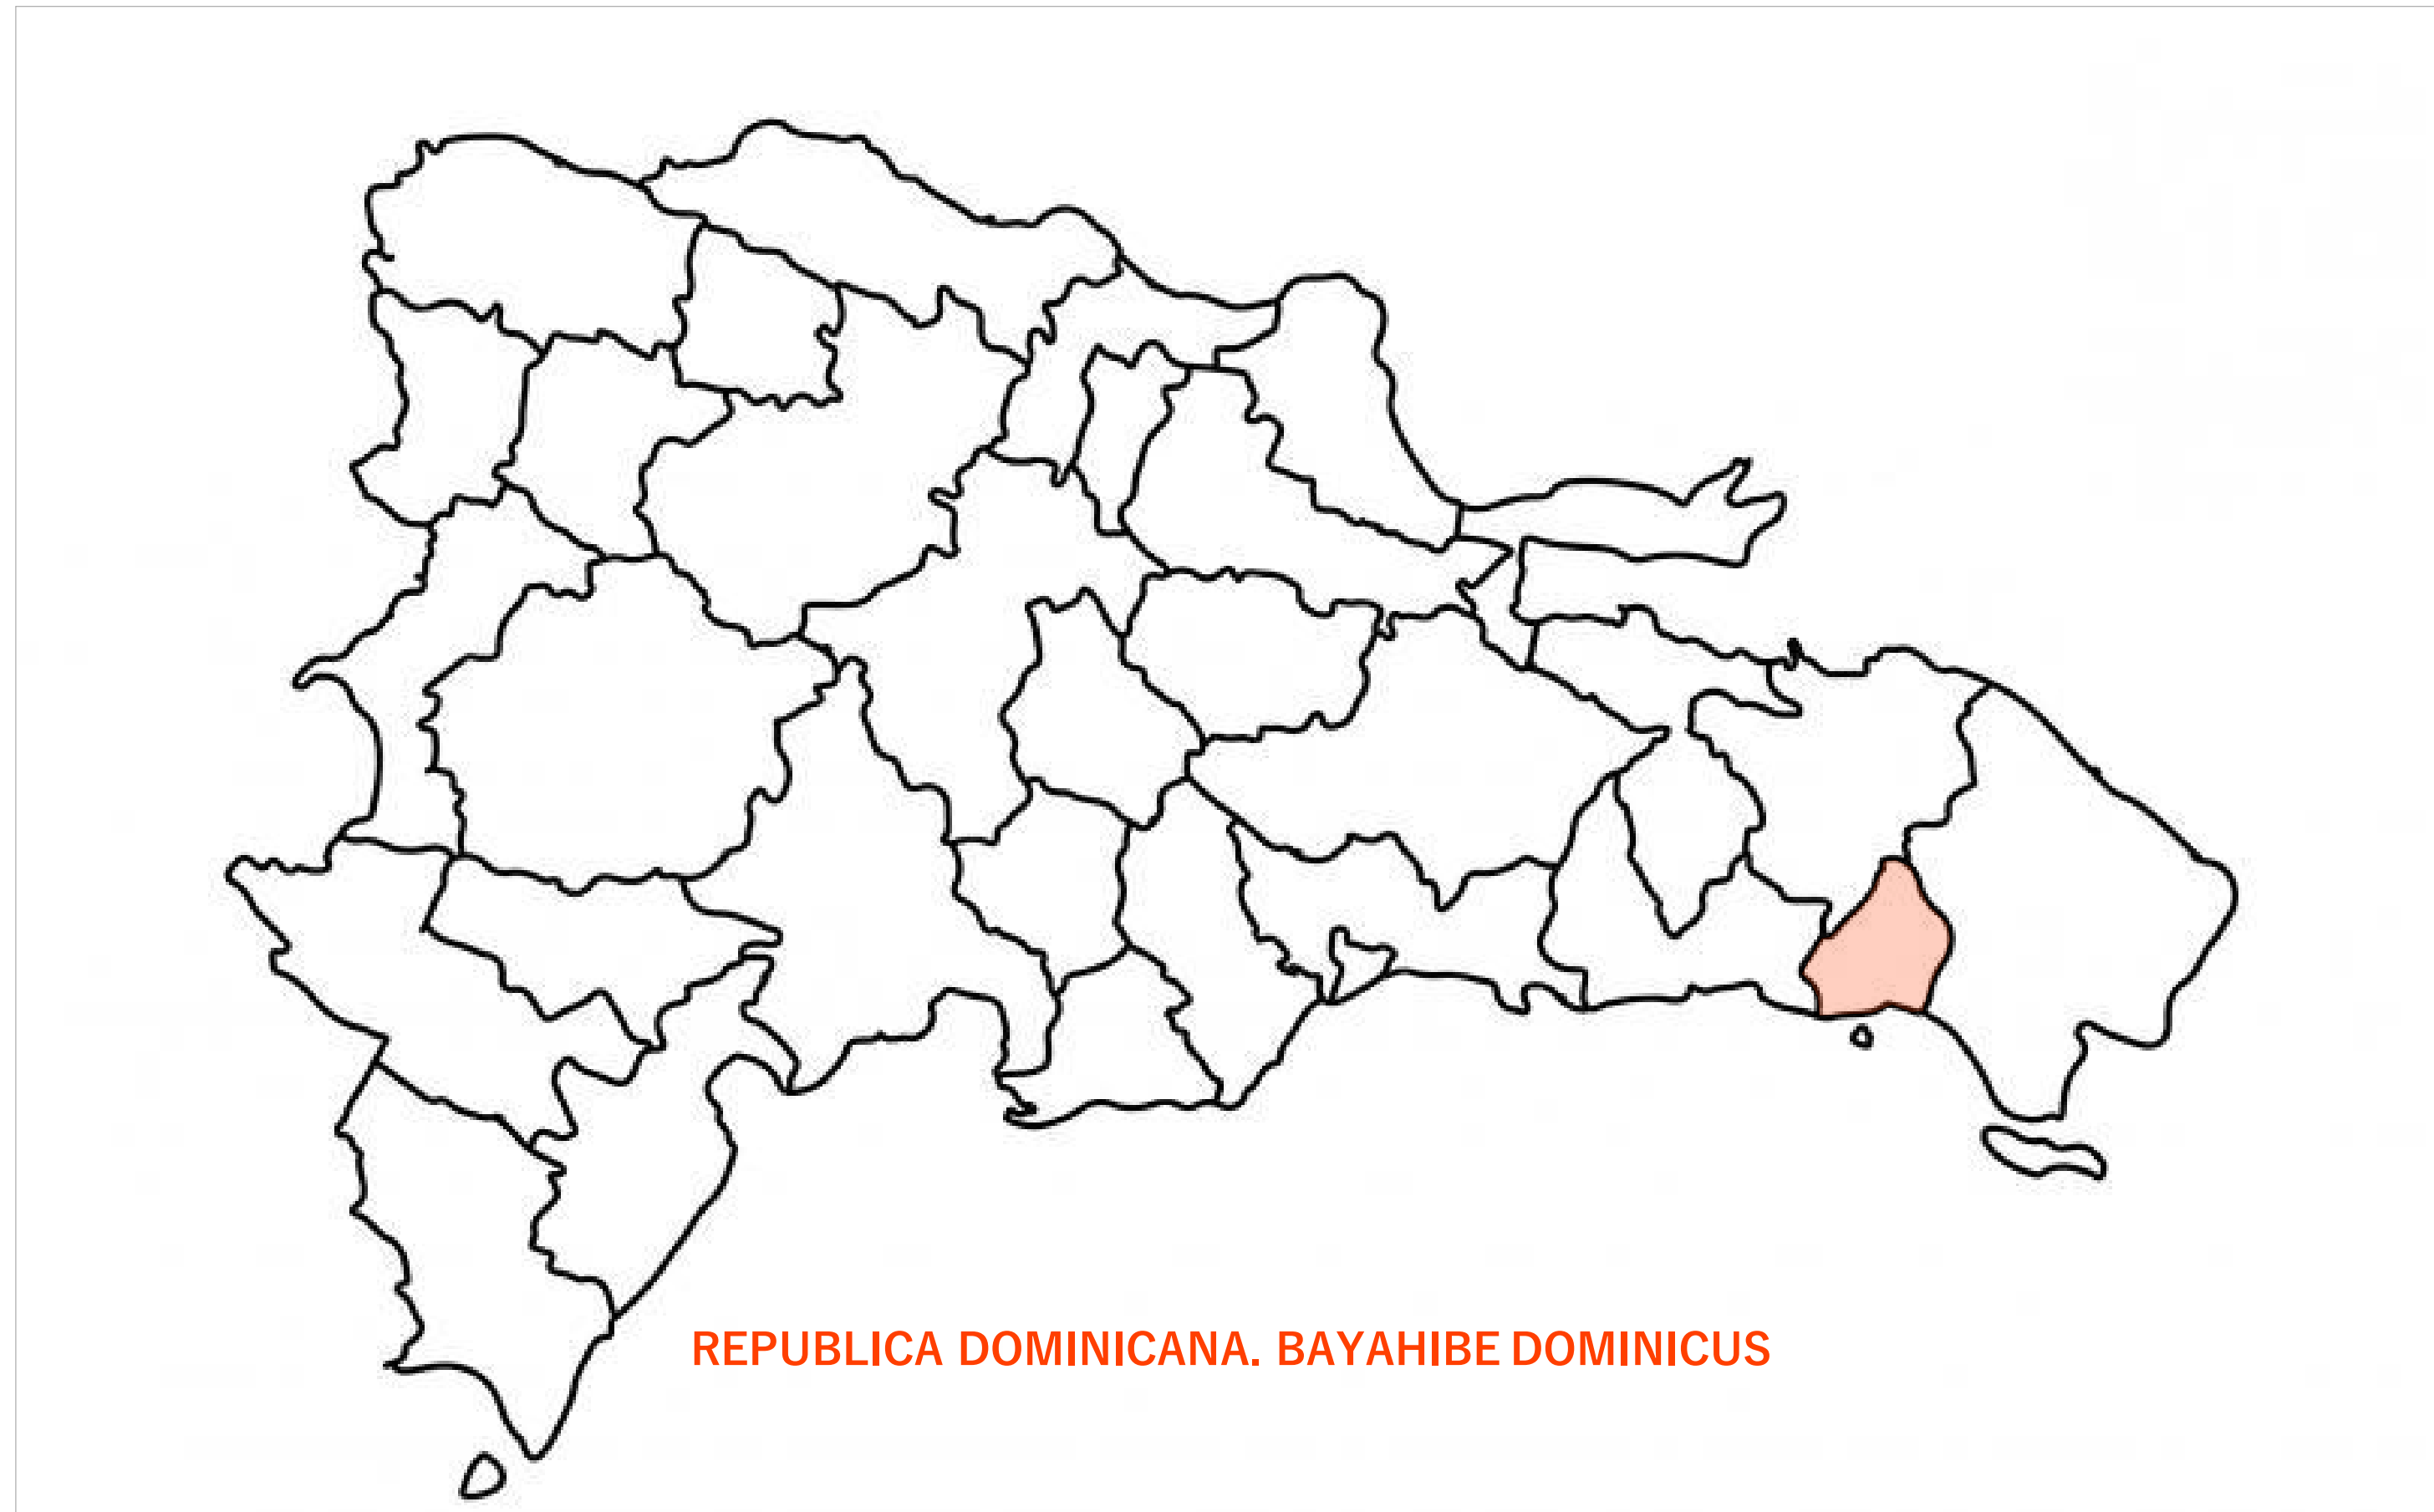

INFORMACION PROYECTO

EMPRESA DESARROLLADORA:
GIOMEI INVERSIONES SRL

UBICACION:
BOULEVARD DOMINICUS BAYAHIBE

PROJECT NO.
IDRev Nombre del Cambio Fecha

ACOSTA DESIGN STUDIO
AVE. FRANCISCO A. CAAMAÑO DEÑO # 2C,
LA ROMANA, REPUBLICA DOMINICANA
CONTACTO (809) 780-6214

CONSTRUCTORA RESPONSABLE DE OBRA
ACOSTA DESIGN STUDIO


DISEÑO ARQUITECTONICO
ING. LUIS ACOSTA
CODIA 44266

DISEÑO ESTRUCTURAL
ING. CODIA

DISEÑO ELECTRICO
ING. CODIA

DISEÑO SANITARIO
ING. CODIA

Norte de Proyecto

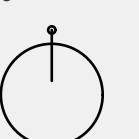

Scale 1:0.56, 1:300

Localizacion y Ubicacion



INFORMACION PROYECTO

EMPRESA DESARROLLADORA:
GOMEI INVERSIONES SRL
UBICACION:
BOULEVARD DOMINICUS BAYAHIBE

PROJECT No.

IDRev	Nombre del Cambio	Fecha

ACOSTA DESIGN STUDIO
AVE. FRANCISCO A. CAAMAÑO DEÑO # 2C,
LA ROMANA, REPUBLICA DOMINICANA
CONTACTO (809) 780- 6214

CONSTRUCTORA RESPONSABLE DE OBRA
ACOSTA DESIGN STUDIO


DISEÑO ARQUITECTONICO
ING. LUIS ACOSTA
CODIA
44266

DISEÑO ESTRUCTURAL
ING.
CODIA
-

DISEÑO ELECTRICO
ING.
CODIA
-


DISEÑO SANITARIO
ING.
CODIA
-

Norte de Proyecto

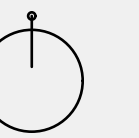


Scale 1:200

Plano Arquitectonico
Conjunto

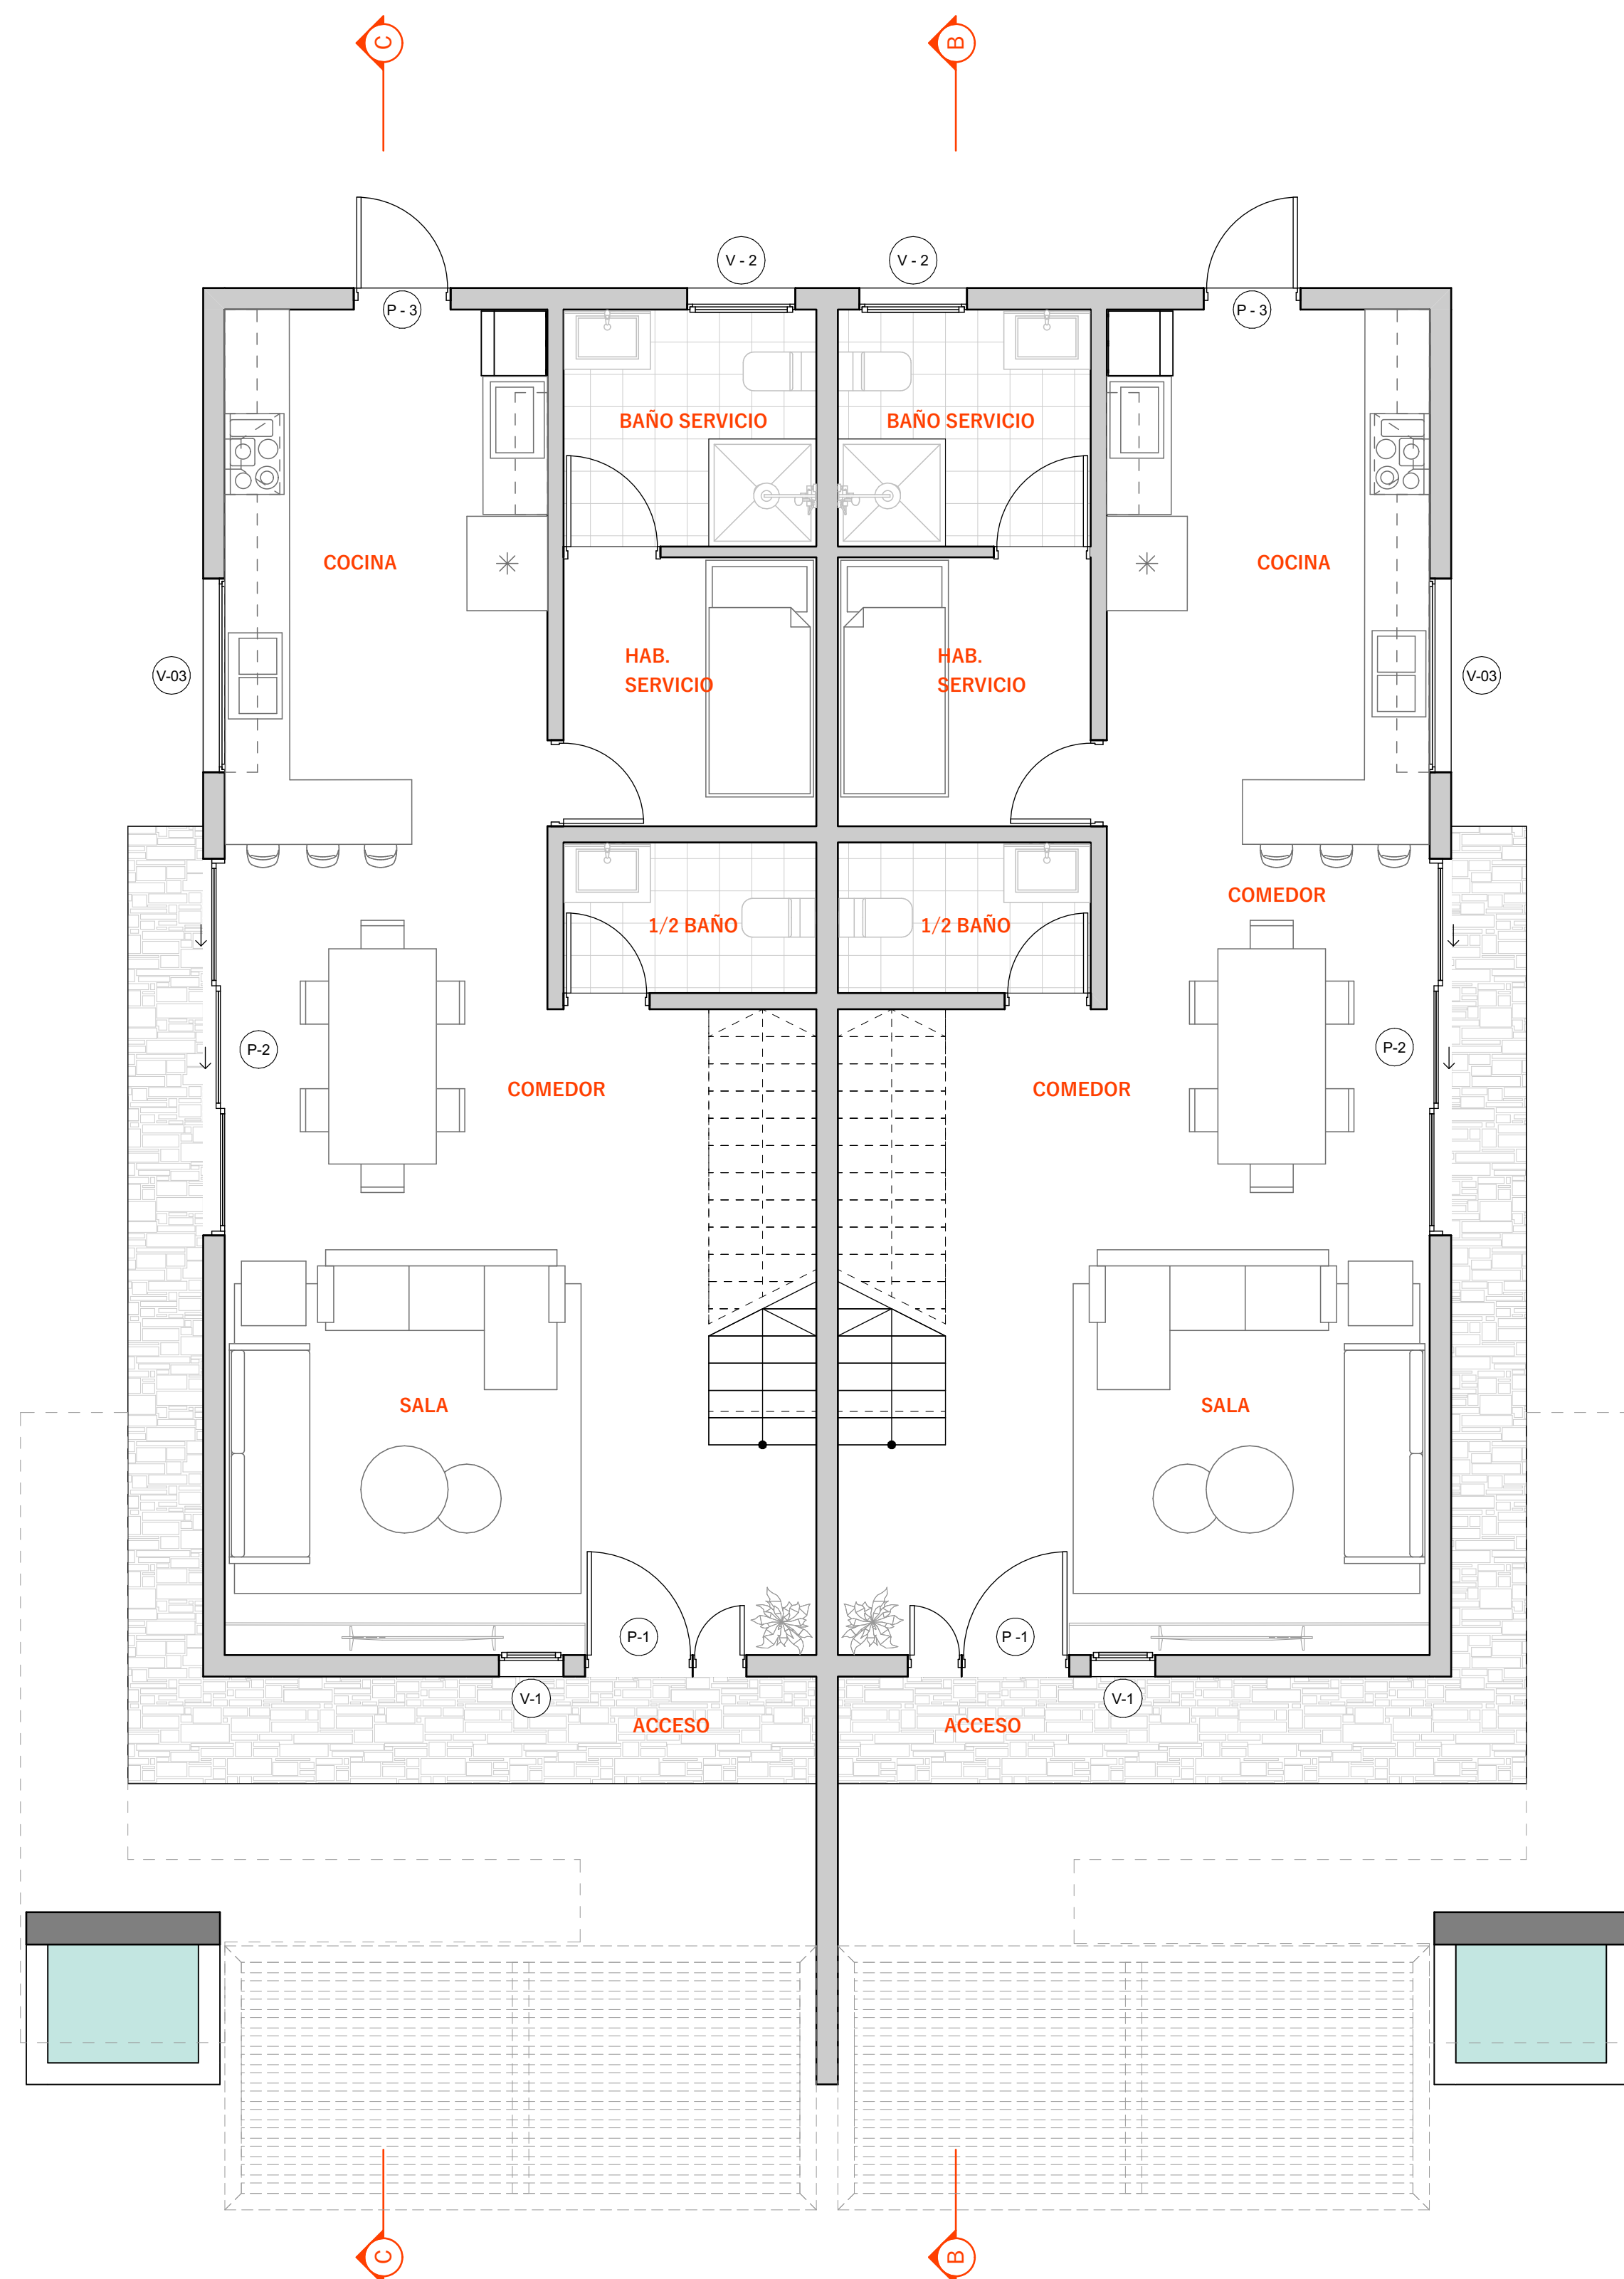

Plano Arquitectonico N1

1:50

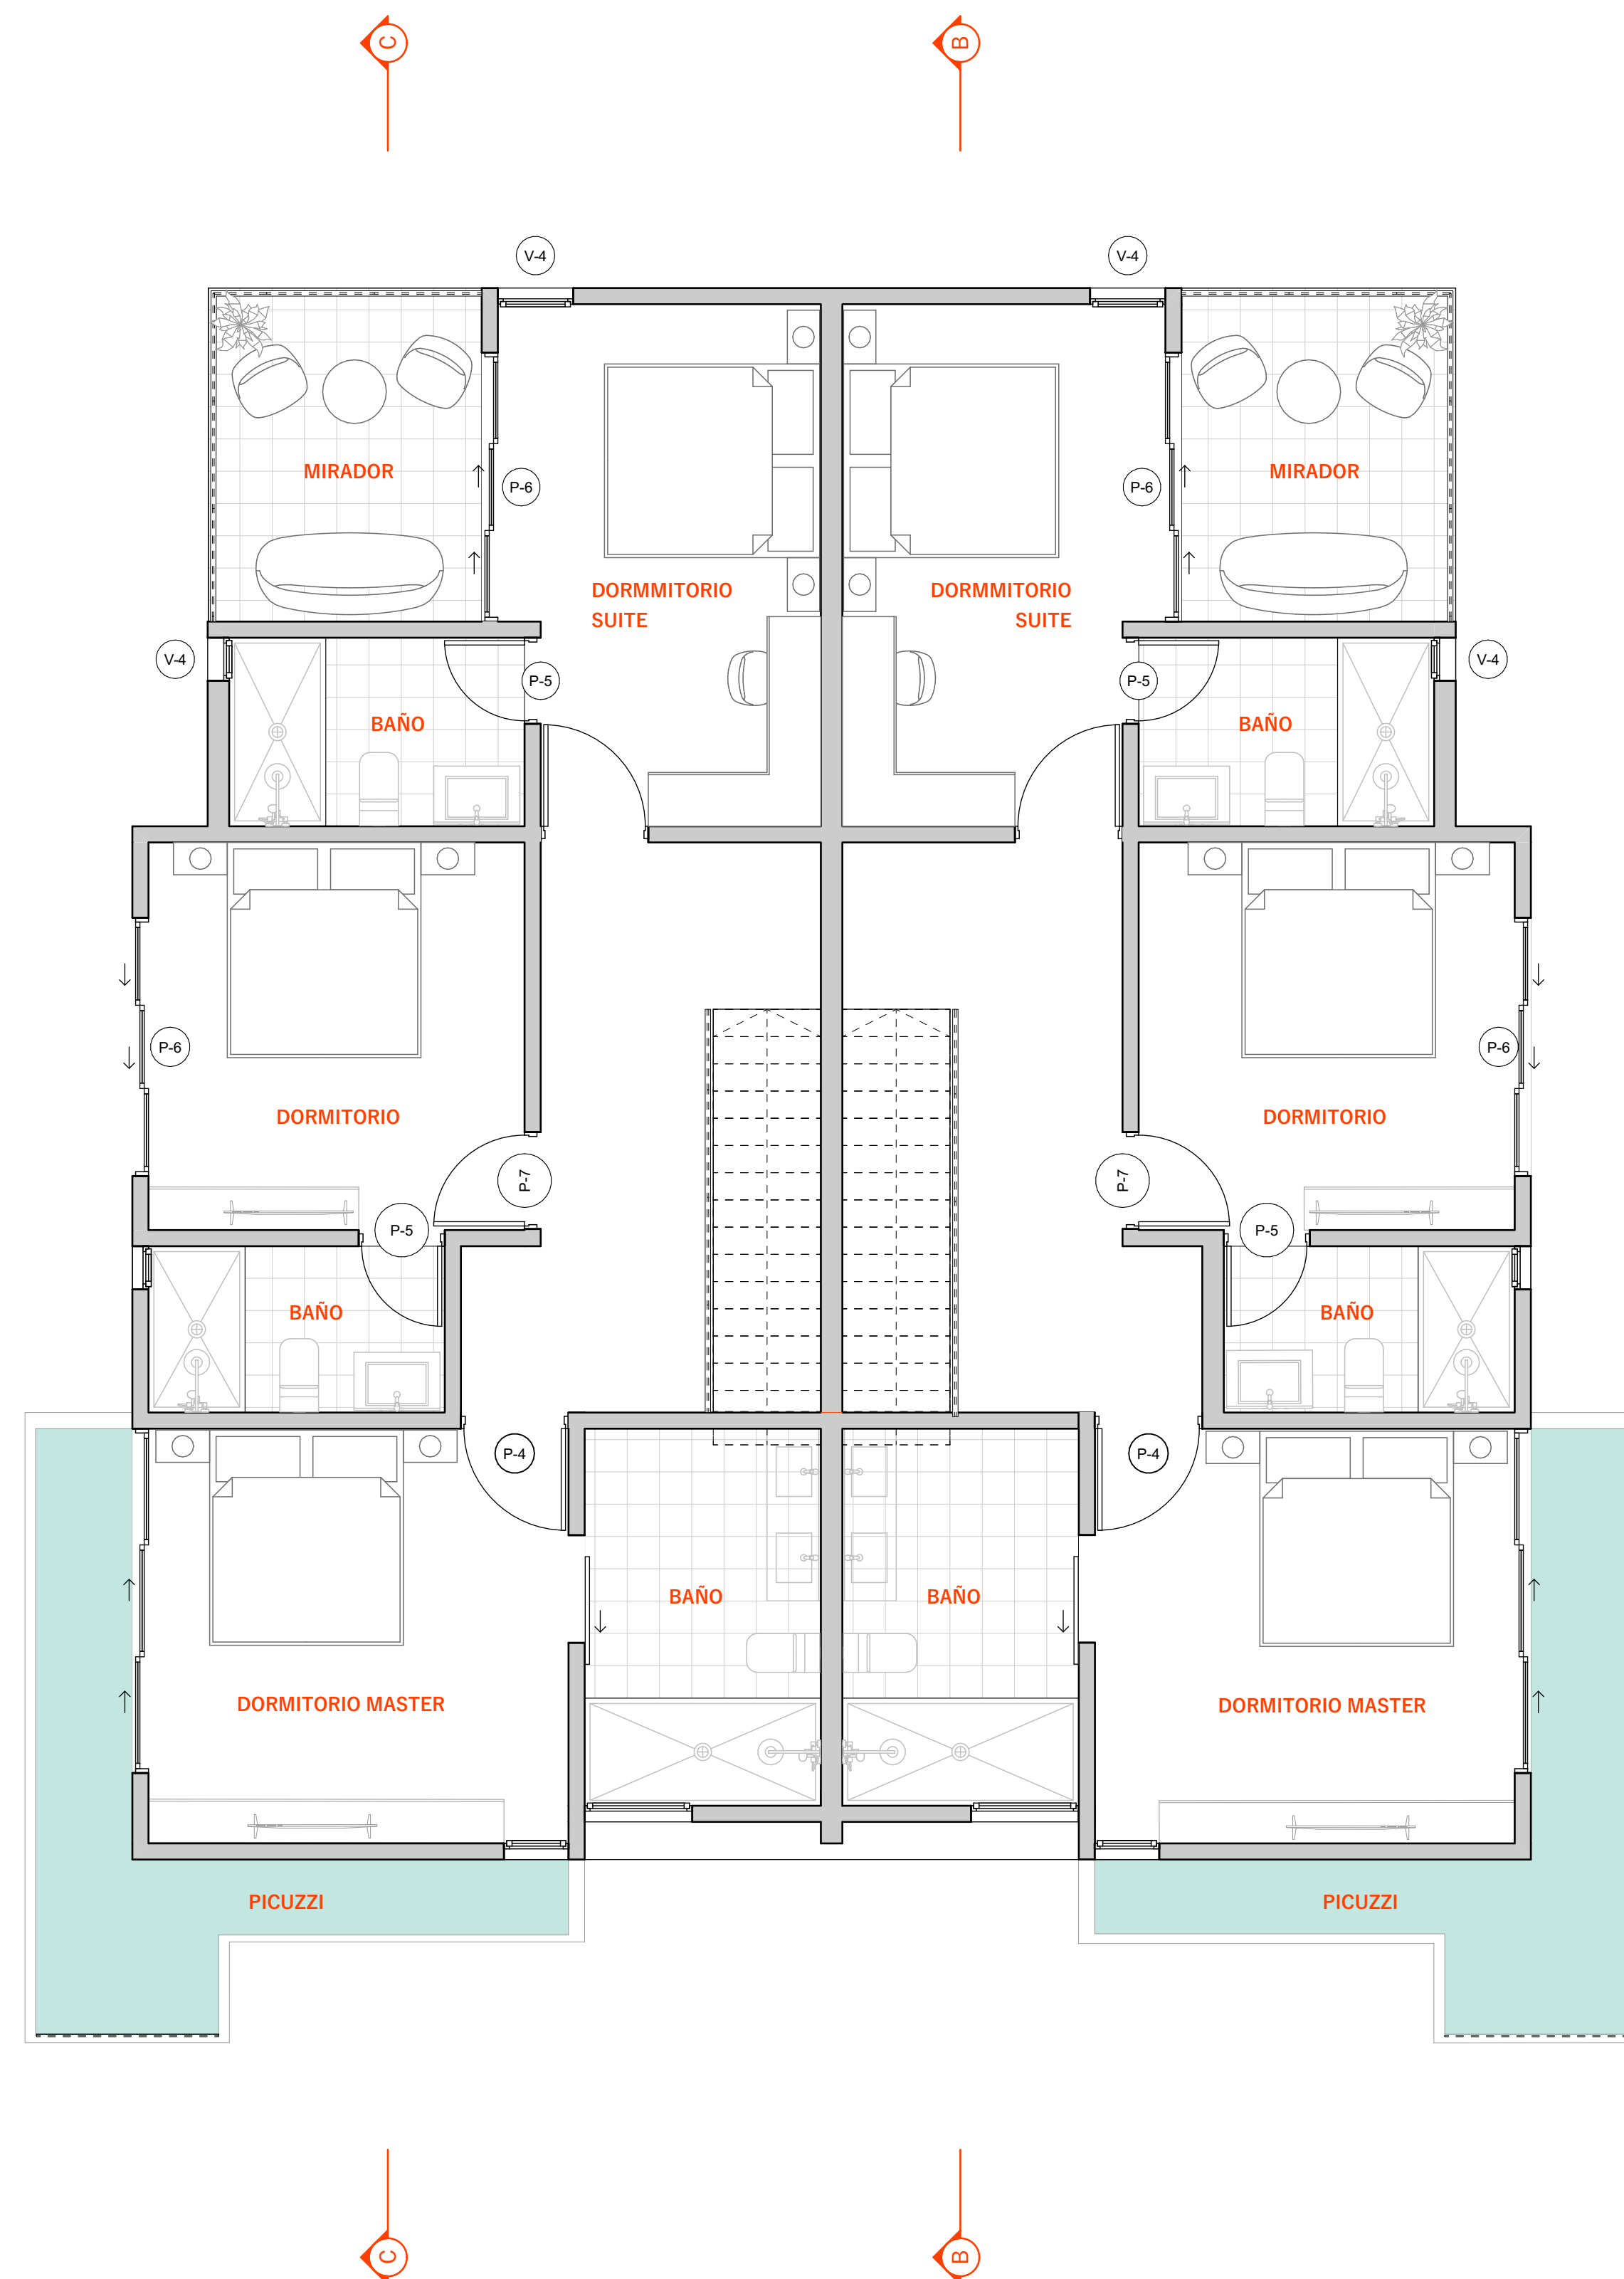

Plano Arquitectonico N2

1:50

INFORMACION PROYECTO

EMPRESA DESARROLLADORA:
GOMEI INVERSIONES SRL

UBICACION:
BOULEVARD DOMINICUS BAYAHIBE

PROJECT No.
IDRev Nombre del Cambio Fecha

ACOSTA DESIGN STUDIO
AVE. FRANCISCO A. CAAMAÑO DEÑO # 2C,
LA ROMANA, REPUBLICA DOMINICANA
CONTACTO (809) 780-6214

CONSTRUCTORA RESPONSABLE DE OBRA
ACOSTA DESIGN STUDIO

DISEÑO ARQUITECTONICO
ING. LUIS ACOSTA
CODIA 44266

DISEÑO ESTRUCTURAL
ING. CODIA

DISEÑO ELECTRICO
ING. CODIA

DISEÑO SANITARIO
ING. CODIA

Norte de Proyecto

Scale 1:50

Plano Arquitectonico N1, Plano Arquitectonico N2

A103

ID de Plano ©2023

INFORMACION PROYECTO

EMPRESA DESARROLLADORA:
GOMEI INVERSIONES SRL
UBICACION:
BOULEVARD DOMINICUS BAYAHIBE

PROJECT NO.
IDRev Nombre del Cambio Fecha

ACOSTA DESIGN STUDIO
AVE. FRANCISCO A. CAAMAÑO DEÑO # 2C,
LA ROMANA, REPUBLICA DOMINICANA
CONTACTO (809) 780-6214

CONSTRUCTORA RESPONSABLE DE OBRA
ACOSTA DESIGN STUDIO


DISEÑO ARQUITECTONICO
ING. LUIS ACOSTA
CODIA
44266

DISEÑO ESTRUCTURAL
ING.
CODIA

DISEÑO ELECTRICO
ING.
CODIA

DISEÑO SANITARIO
ING.
CODIA

Norte de Proyecto

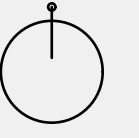


Scale 1:50

Plano Dimensionado N1, Plano Dimensionado N2


A104

ID de Plano © 2023

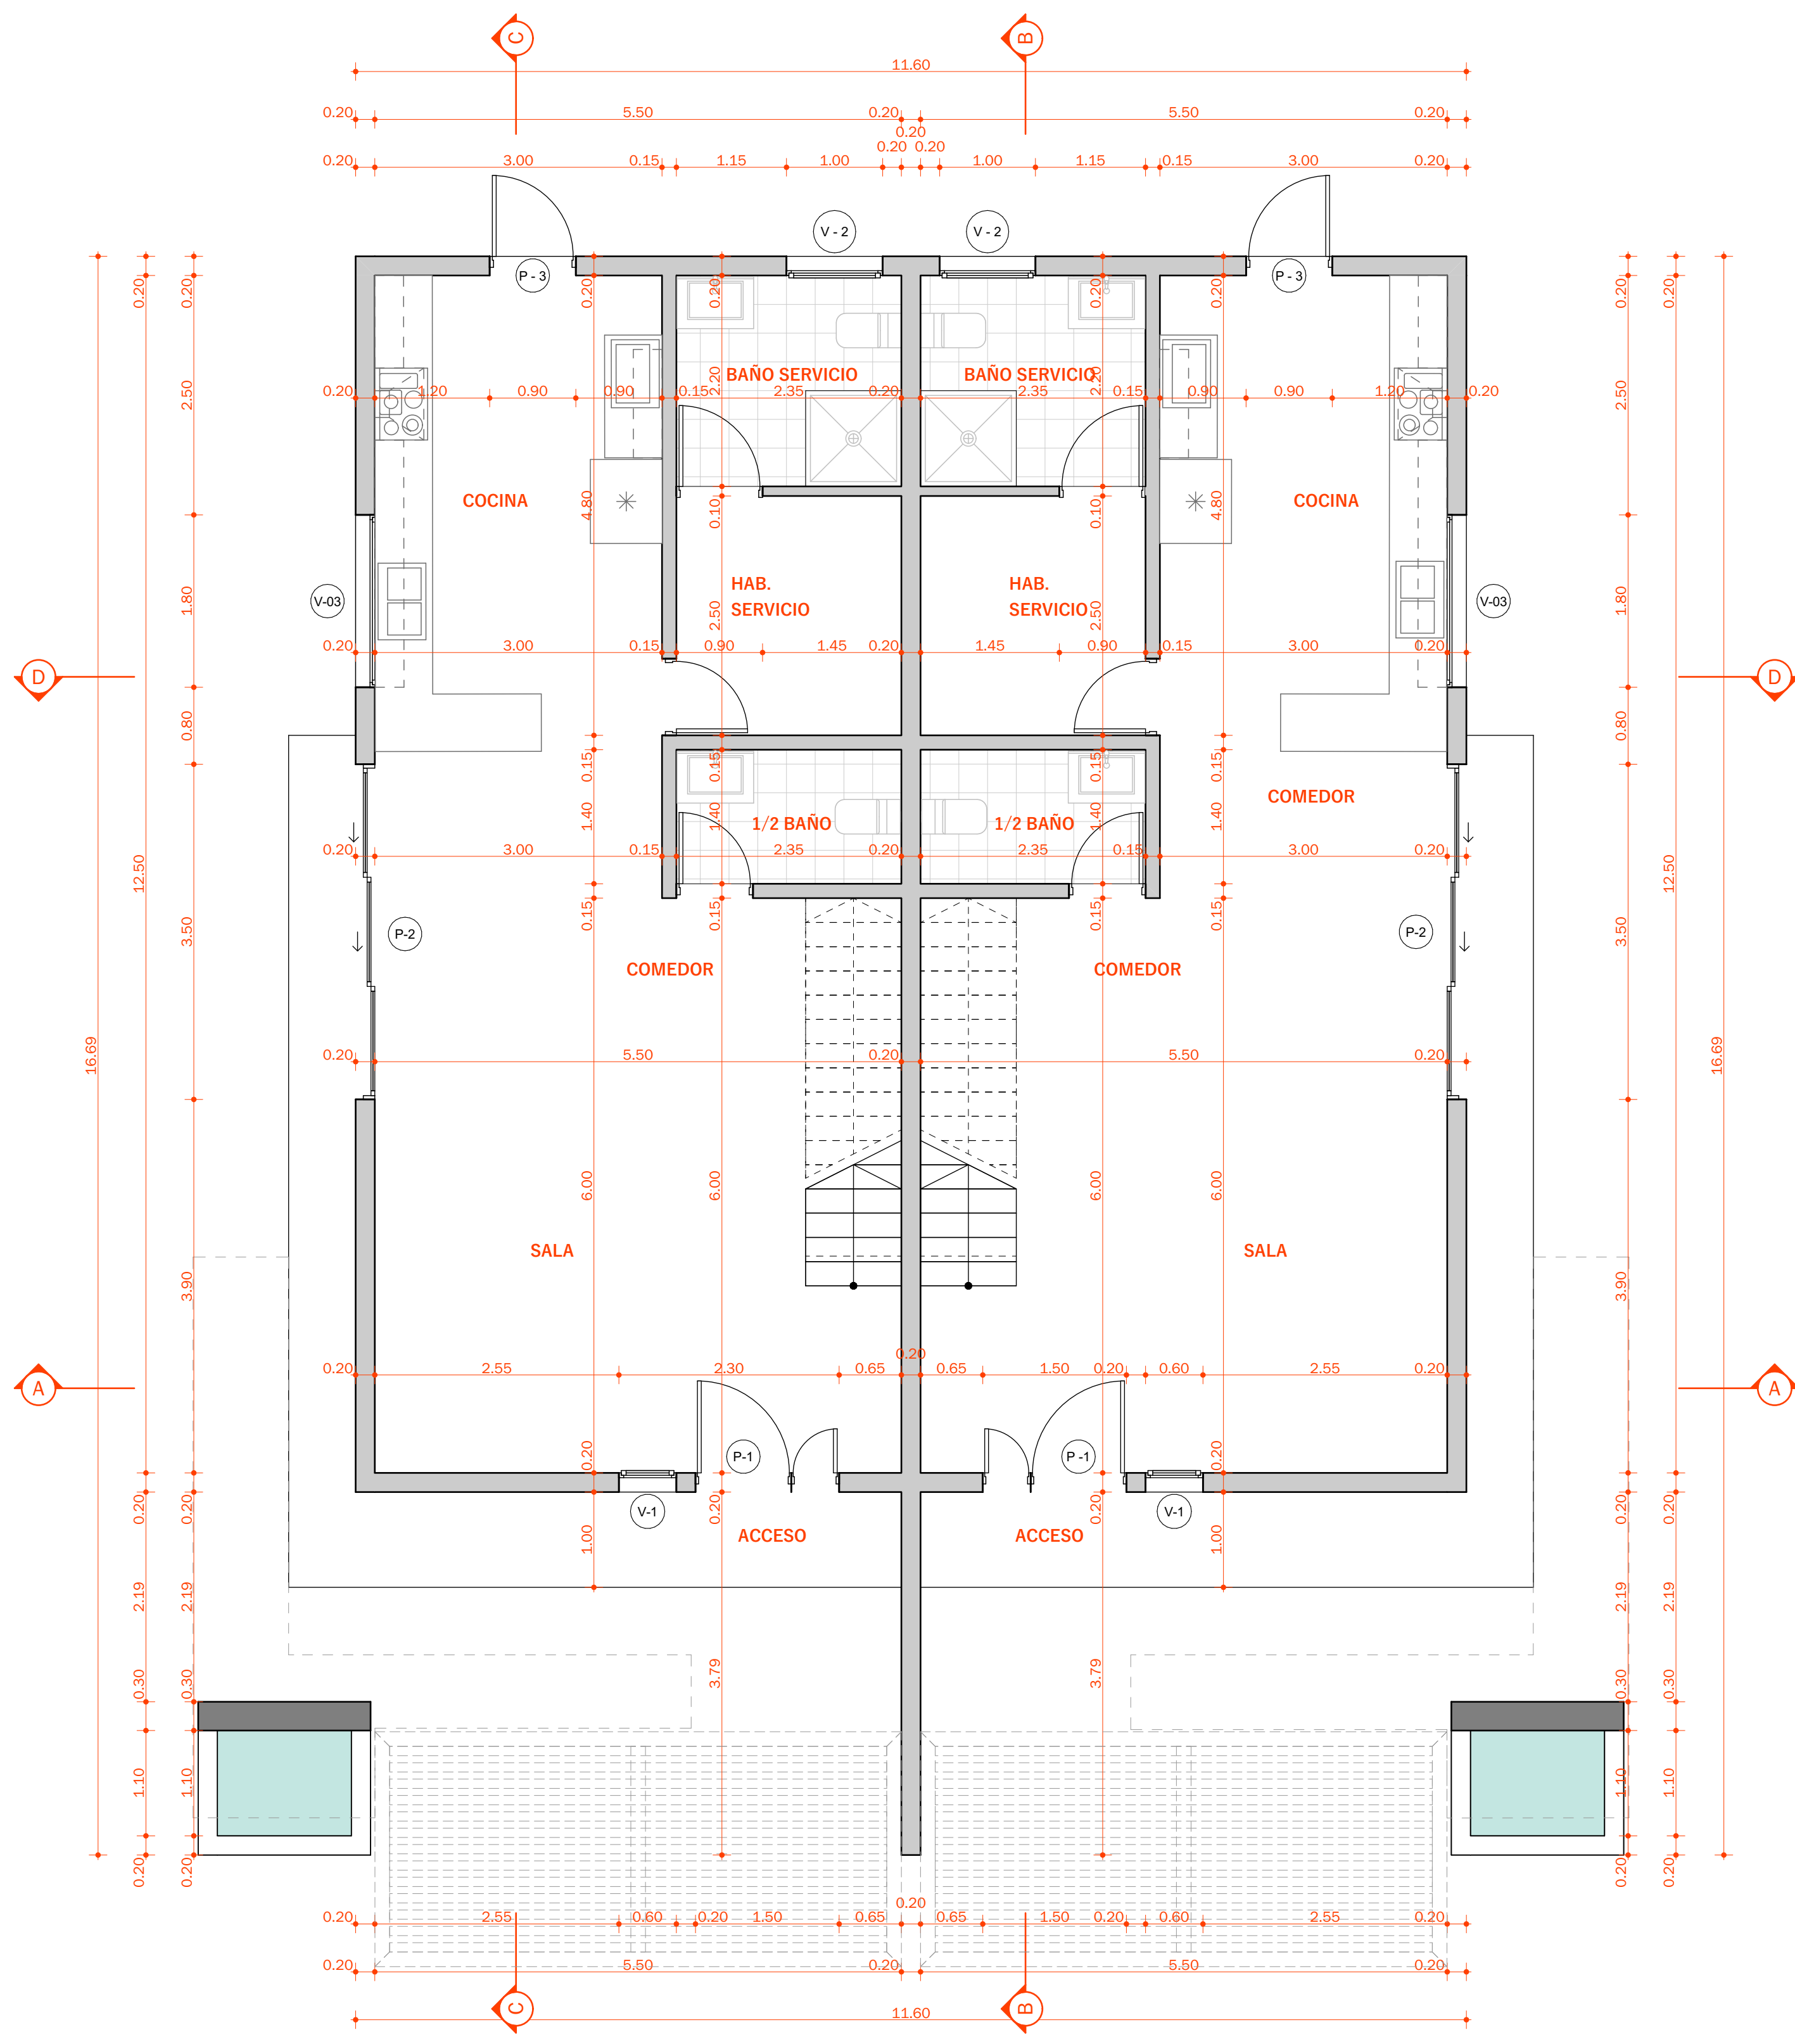



Plano Dimensionado N1

1:50

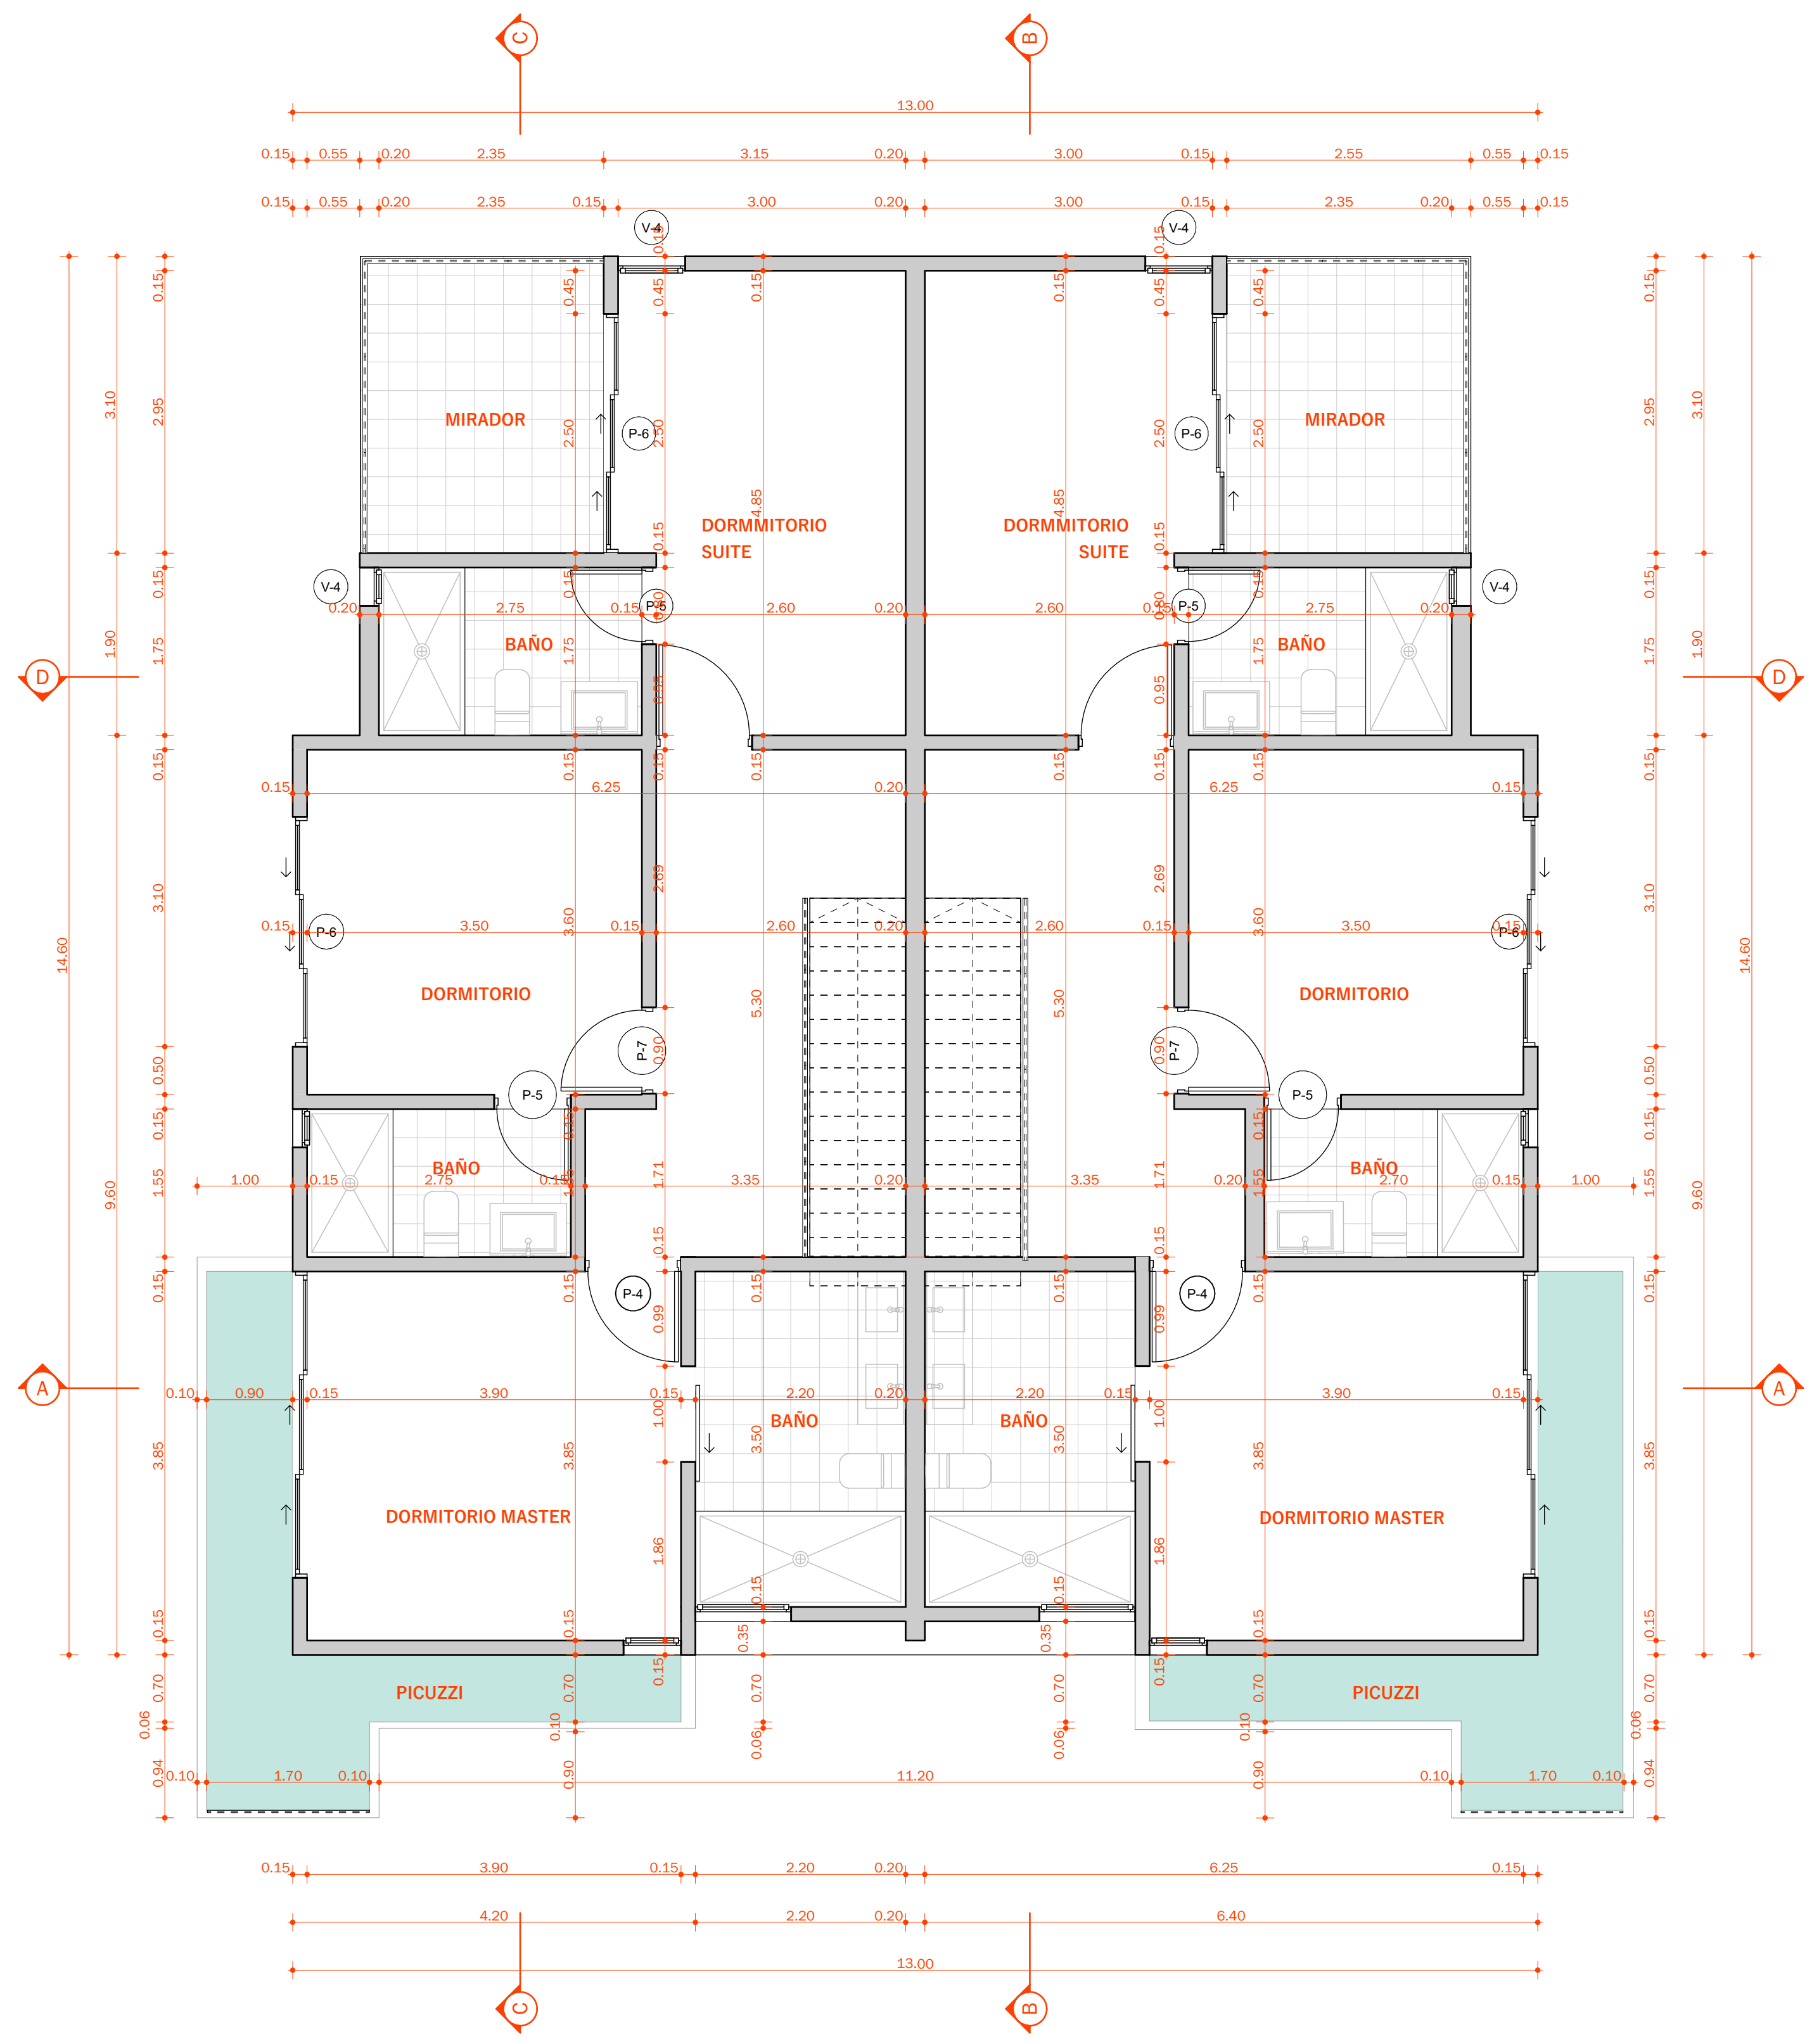

Plano Dimensionado N2

1:50

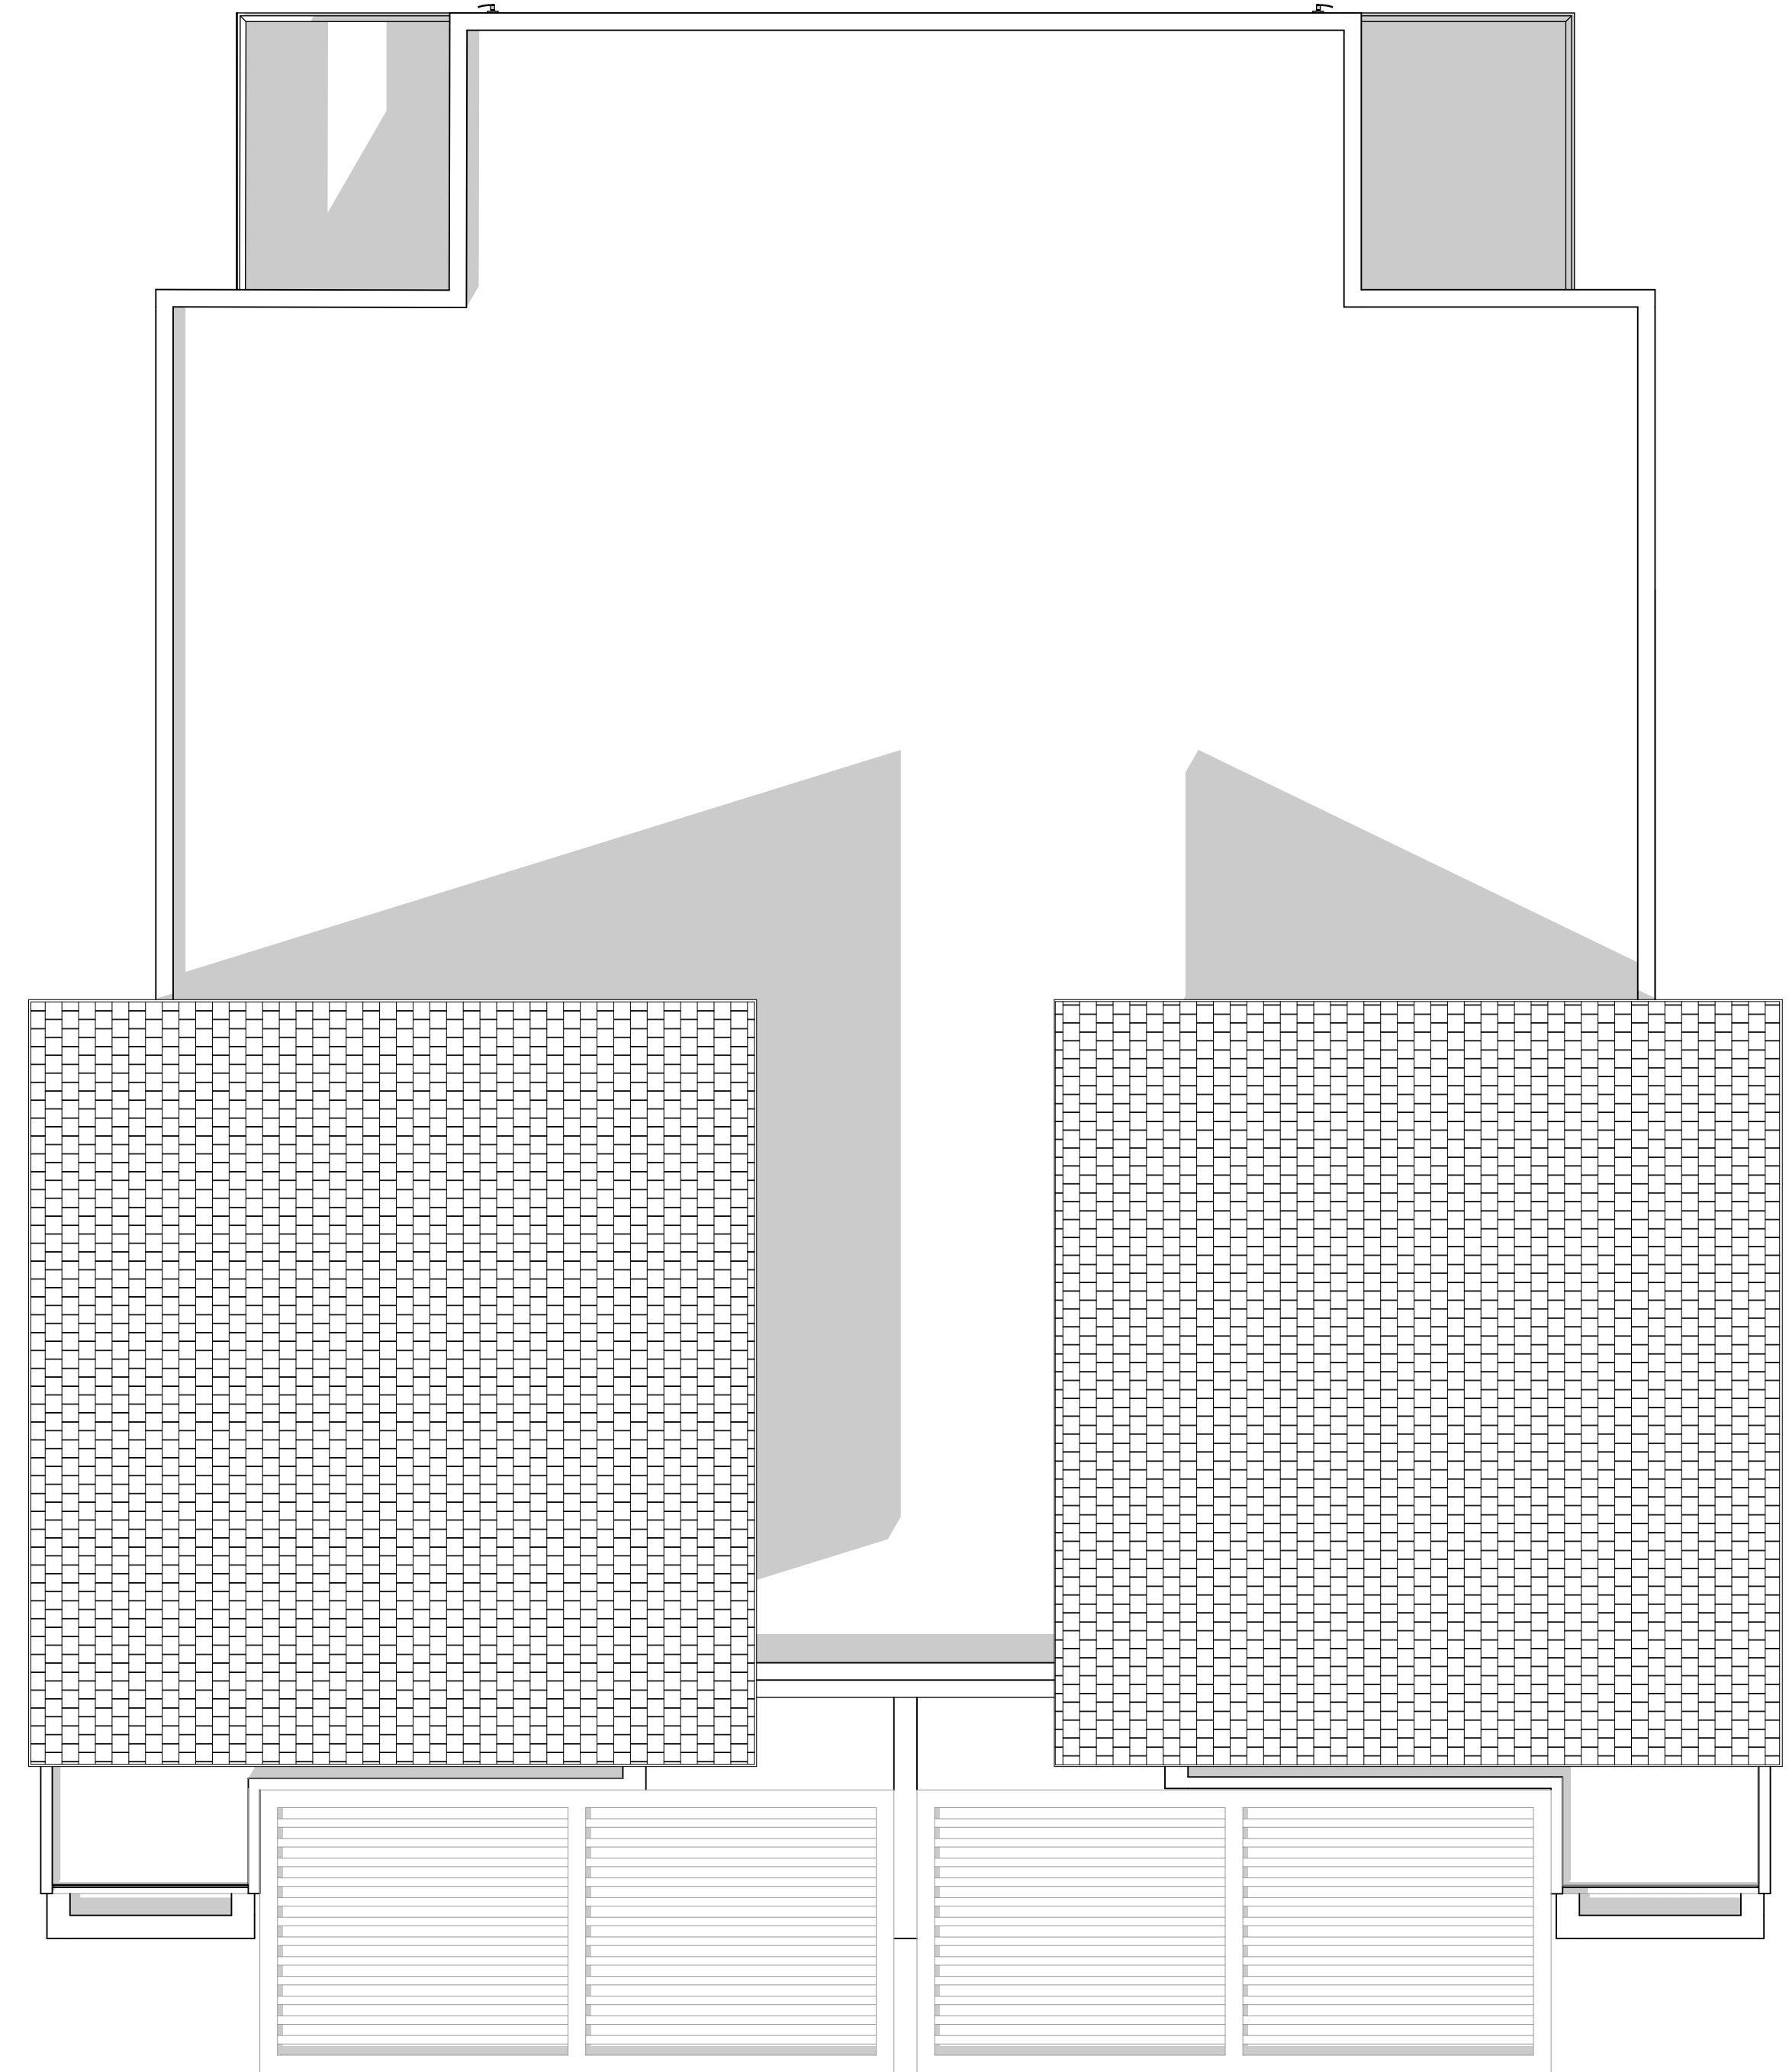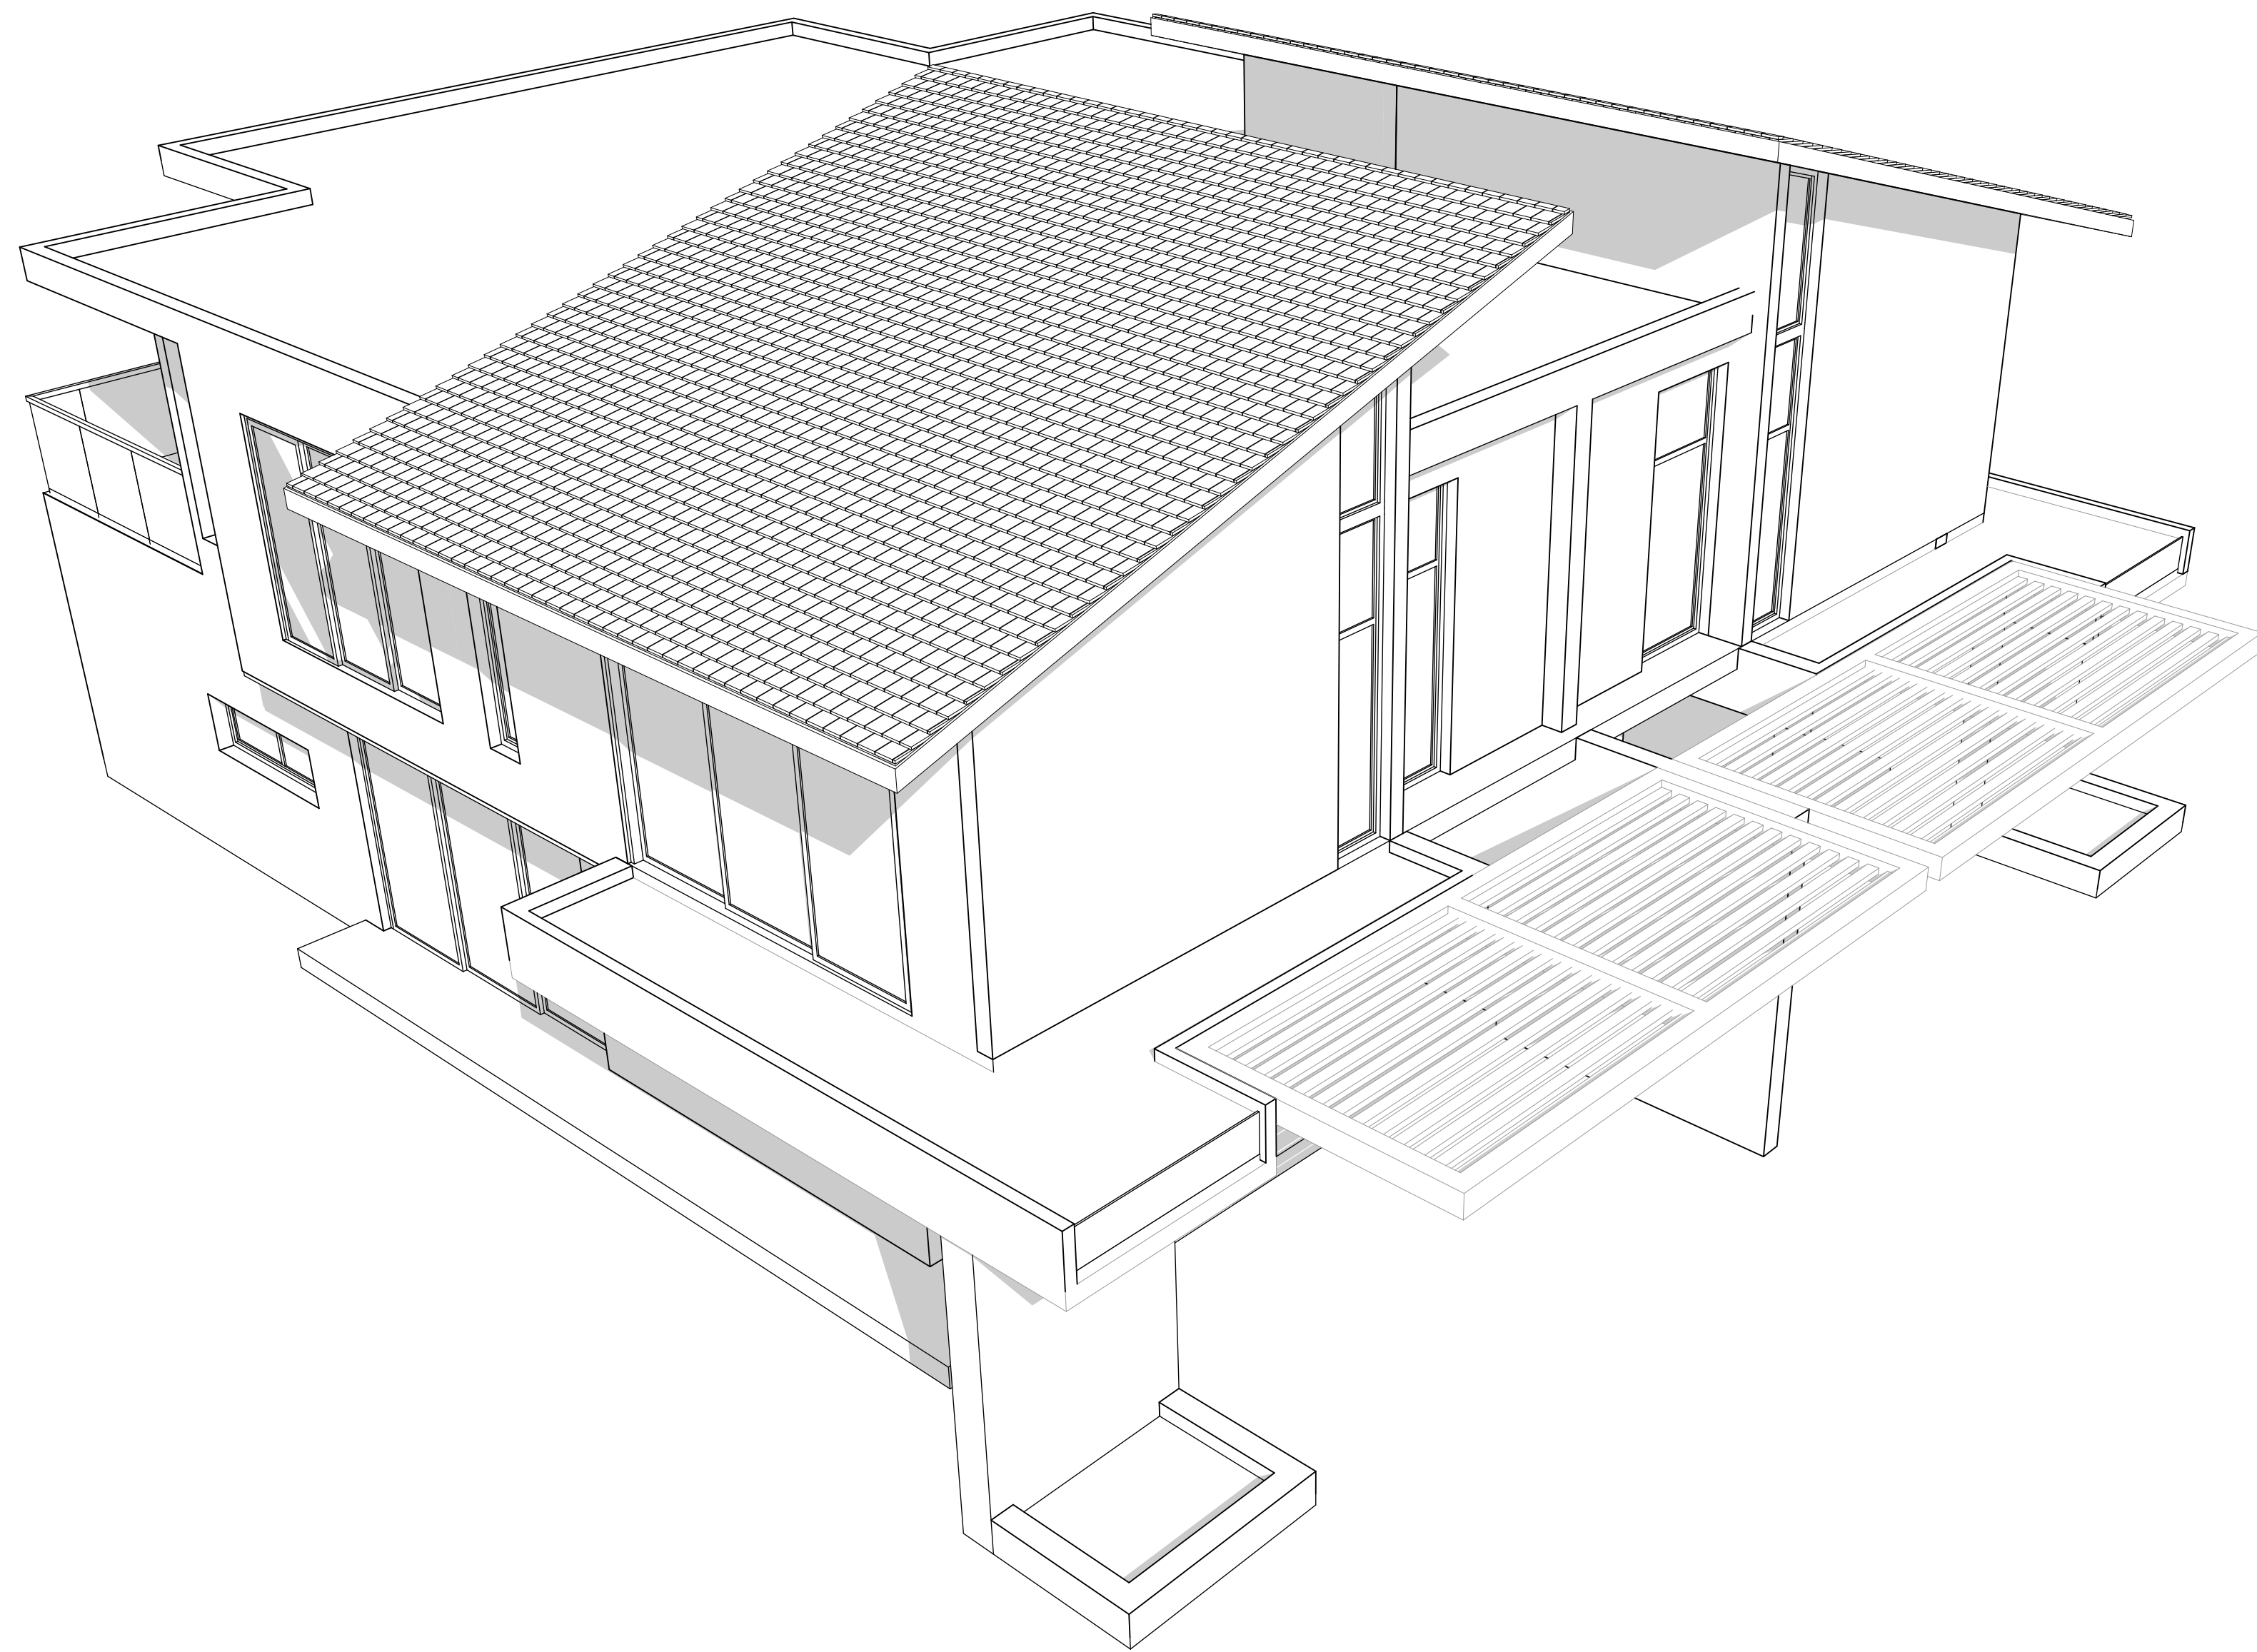

INFORMACION PROYECTO

EMPRESA DESARROLLADORA:
GIOMEI INVERSIONES SRL

UBICACION:
BOULEVARD DOMINICUS BAYAHIBE

PROJECT No.

IDRev Nombre del Cambio Fecha

ACOSTA DESIGN STUDIO
AVE. FRANCISCO A. CAAMAÑO DEÑO # 2C,
LA ROMANA, REPUBLICA DOMINICANA
CONTACTO (809) 780- 6214

CONSTRUCTORA RESPONSABLE DE OBRA
ACOSTA DESIGN STUDIO

DISEÑO ARQUITECTONICO
ARQ. LUIS ACOSTA
CODIA
44266

DISEÑO ESTRUCTURAL
ING.
CODIA
-

DISEÑO ELECTRICO
ING.
CODIA
-

DISEÑO SANITARIO
ING.
CODIA
-

Norte de Proyecto




Scale 1:50, 1:63.42

Plano Arquitectonico
TJ, Vista Techo


A105




A2-EL-01 Elevacion Sur 1:50

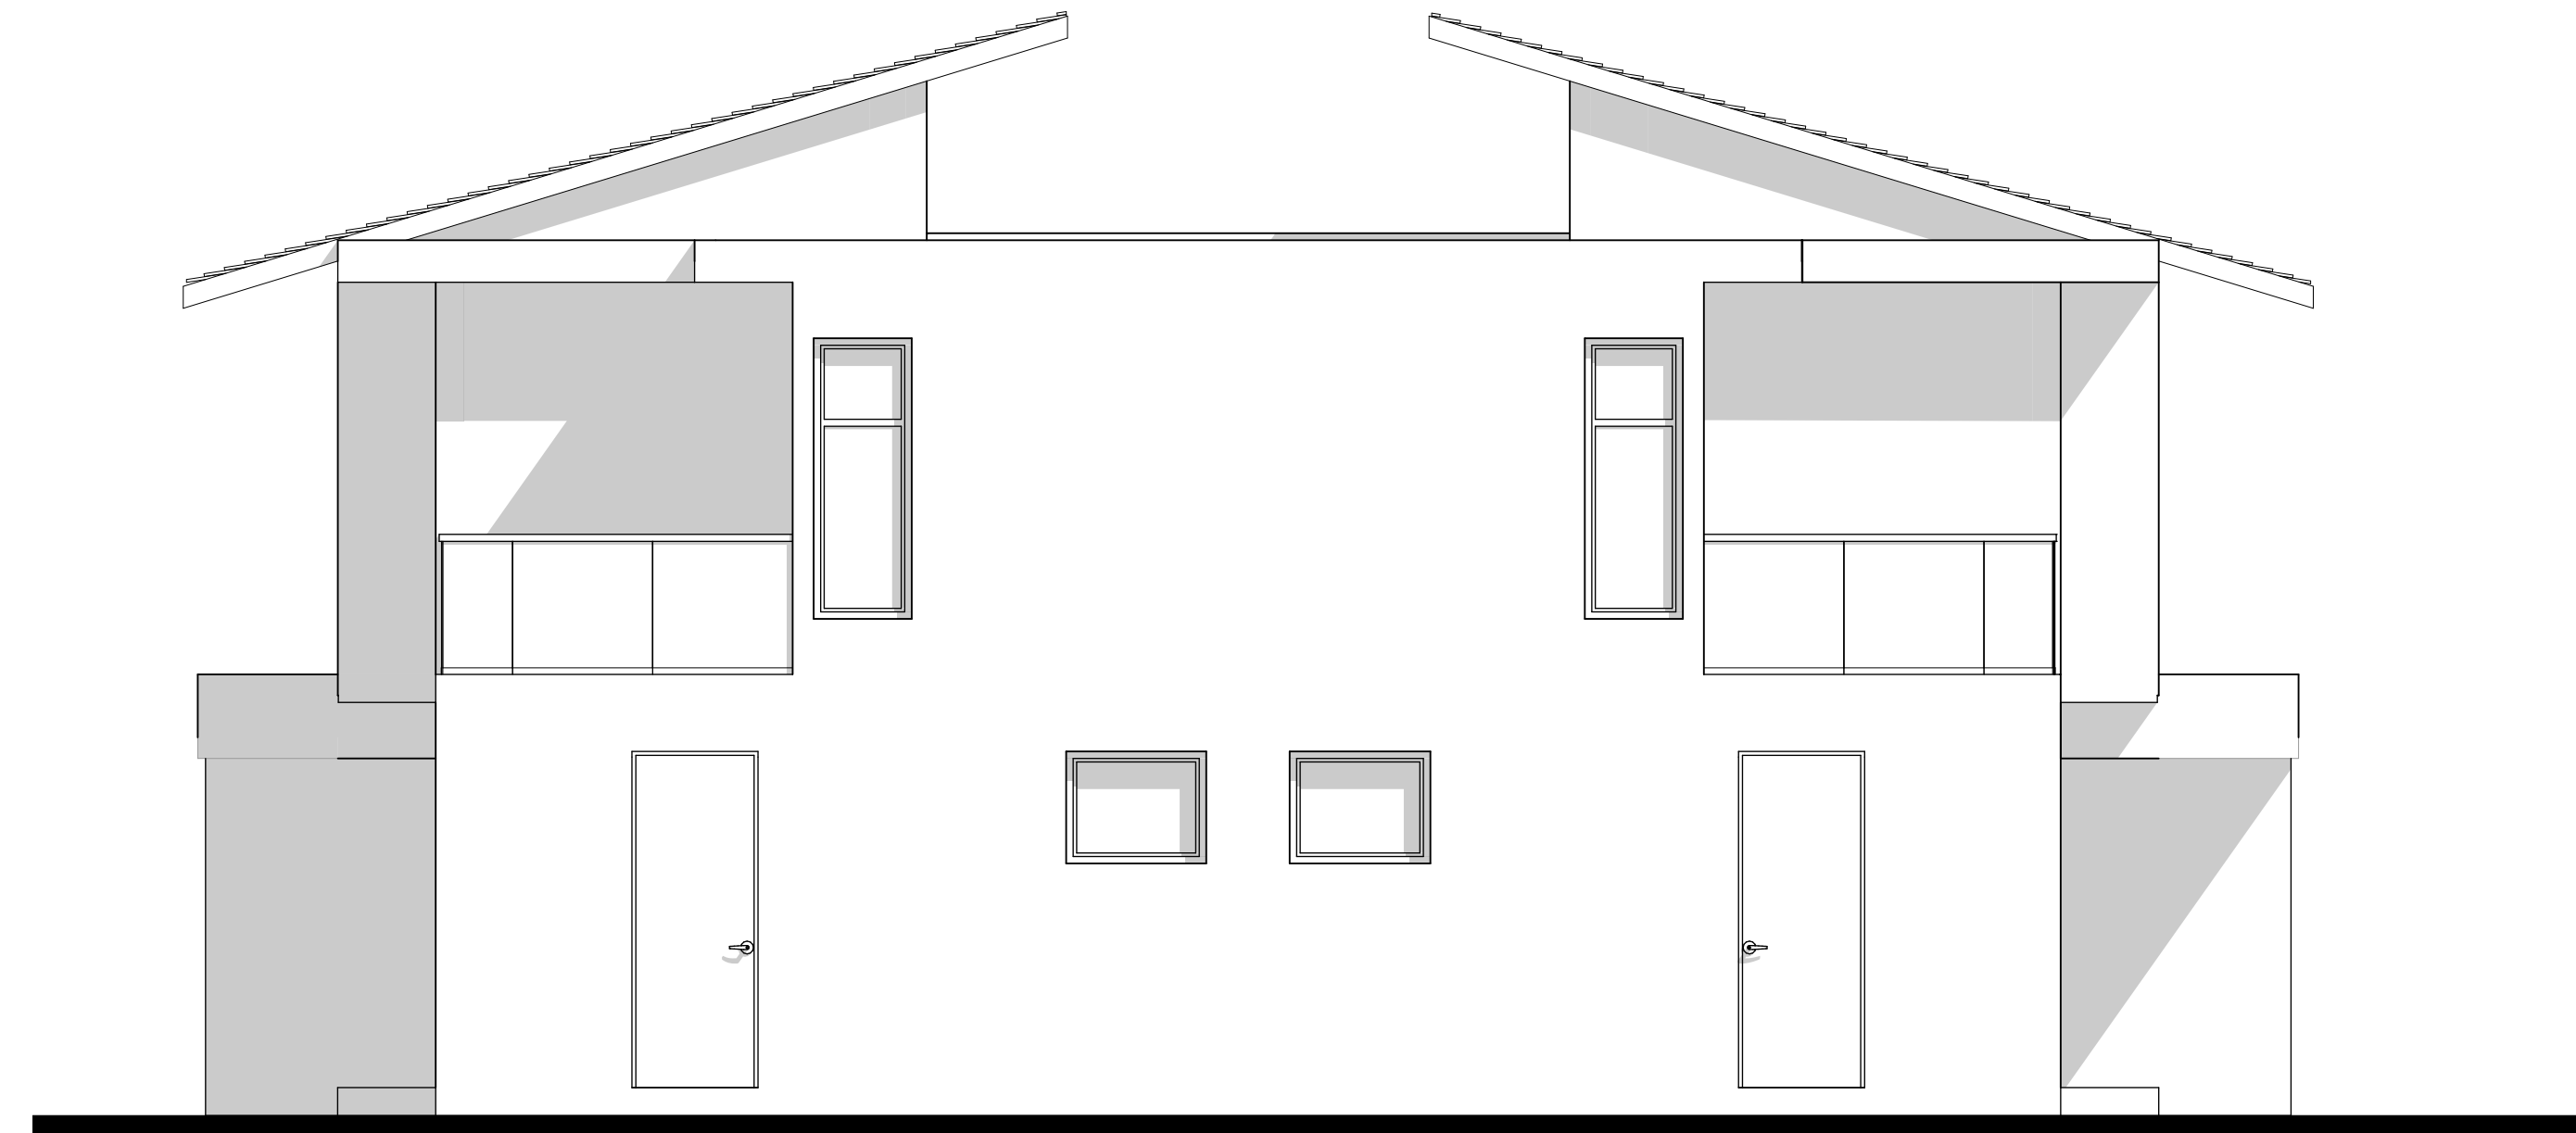

A2-EL-03 Elevacion Norte 1:50

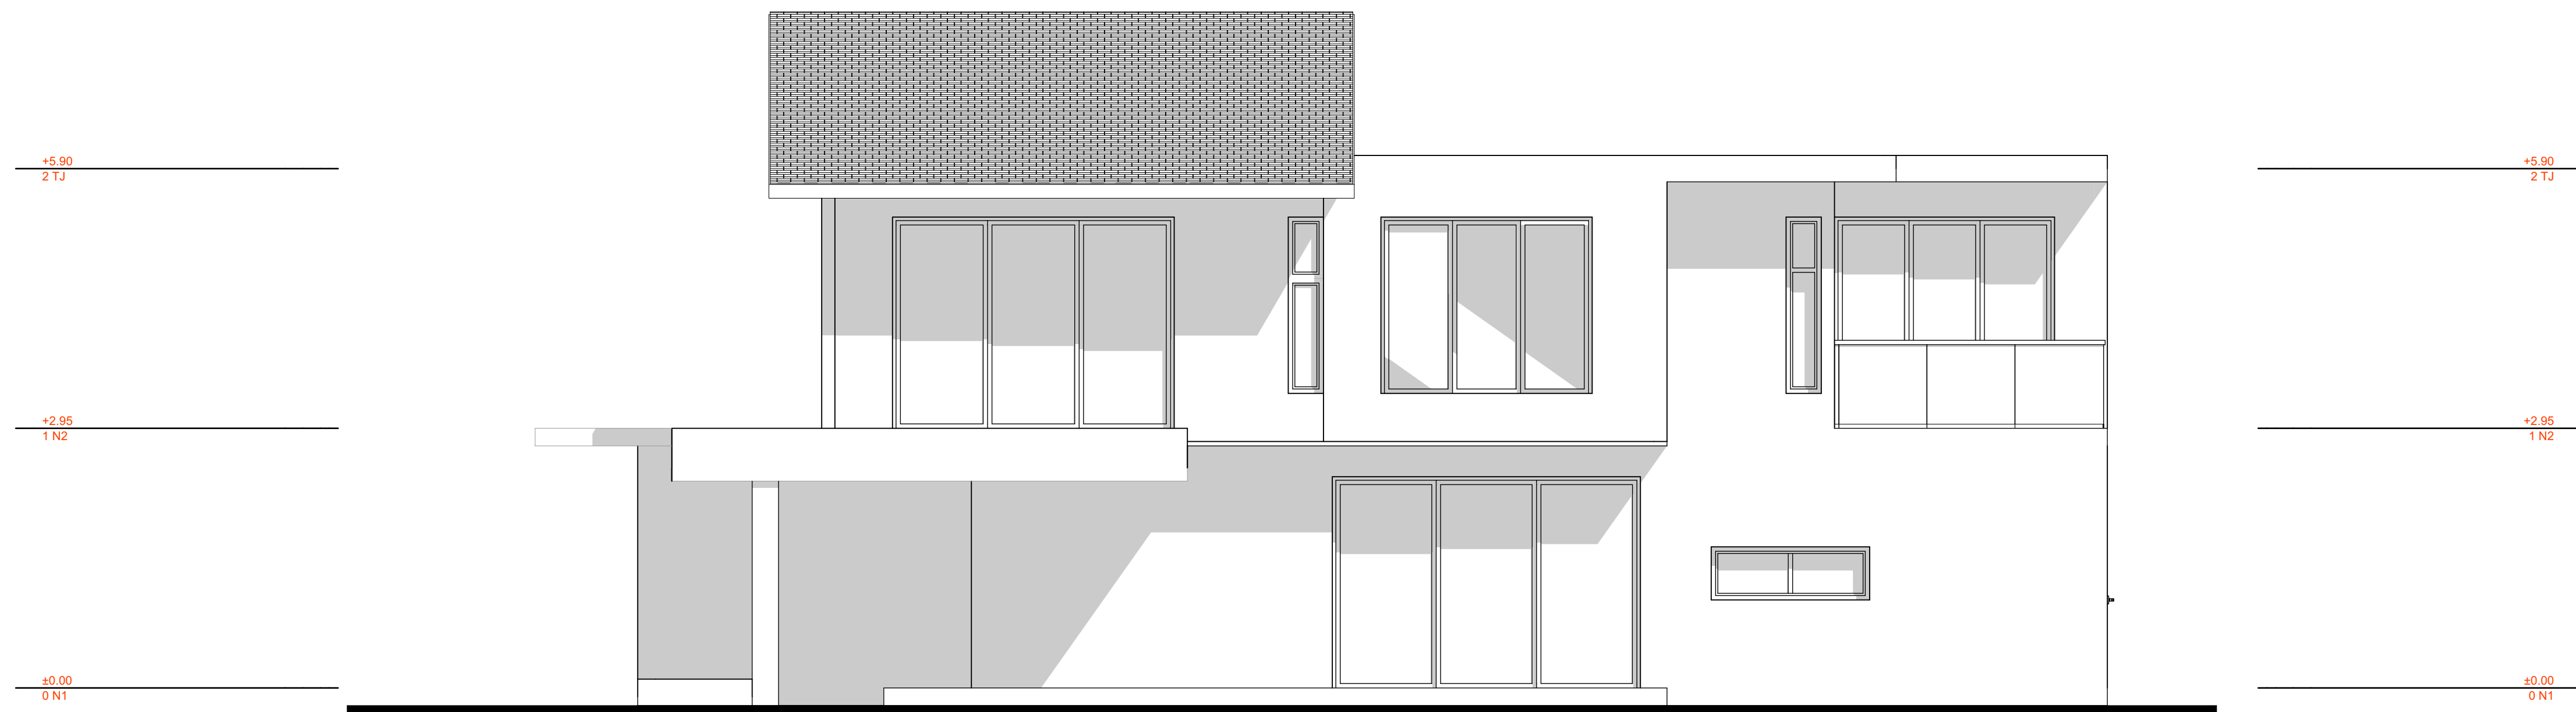

A2-EL-02 Elevacion Este 1:50

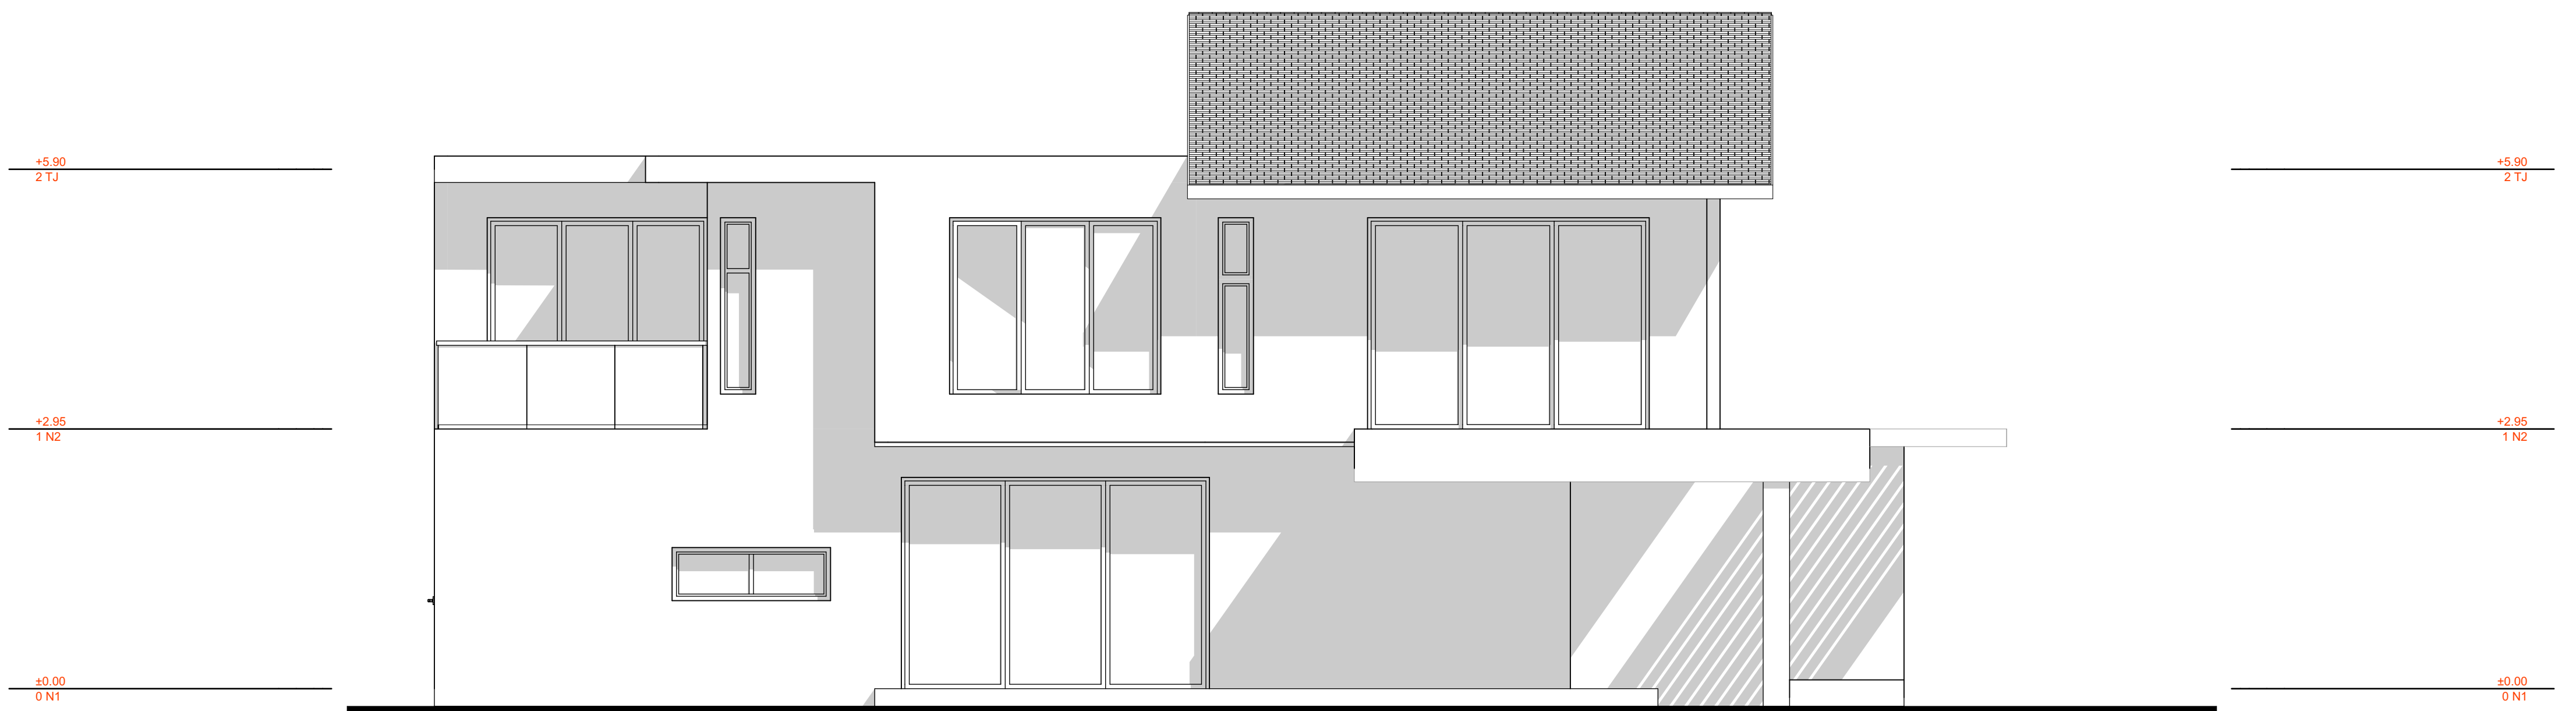

A2-EL-04 Elevacion Oeste 1:50

INFORMACION PROYECTO

EMPRESA DESARROLLADORA:

GIOMEI INVERSIONES SRL

UBICACION:

BOULEVARD DOMINICUS BAYAHIBE

PROJECT No.

IDRev Nombre del Cambio Fecha

ACOSTA DESIGN STUDIO
 AVE. FRANCISCO A. CAAMAÑO DEÑO # 2C,
 LA ROMANA, REPUBLICA DOMINICANA
 CONTACTO (809) 780- 6214

CONSTRUCTORA RESPONSABLE DE OBRA
 ACOSTA DESIGN STUDIO

DISEÑO ARQUITECTONICO
 ING. LUIS ACOSTA
 CODIA 44266

DISEÑO ESTRUCTURAL
 ING.
 CODIA -

DISEÑO ELECTRICO
 ING.
 CODIA -

DISEÑO SANITARIO
 ING.
 CODIA -

Norte de Proyecto




Scale 1:50

Elevacion Sur,
 Elevacion Este,
 Elevacion Norte,
 Elevacion Oeste


A201

ID de Plano


©2023

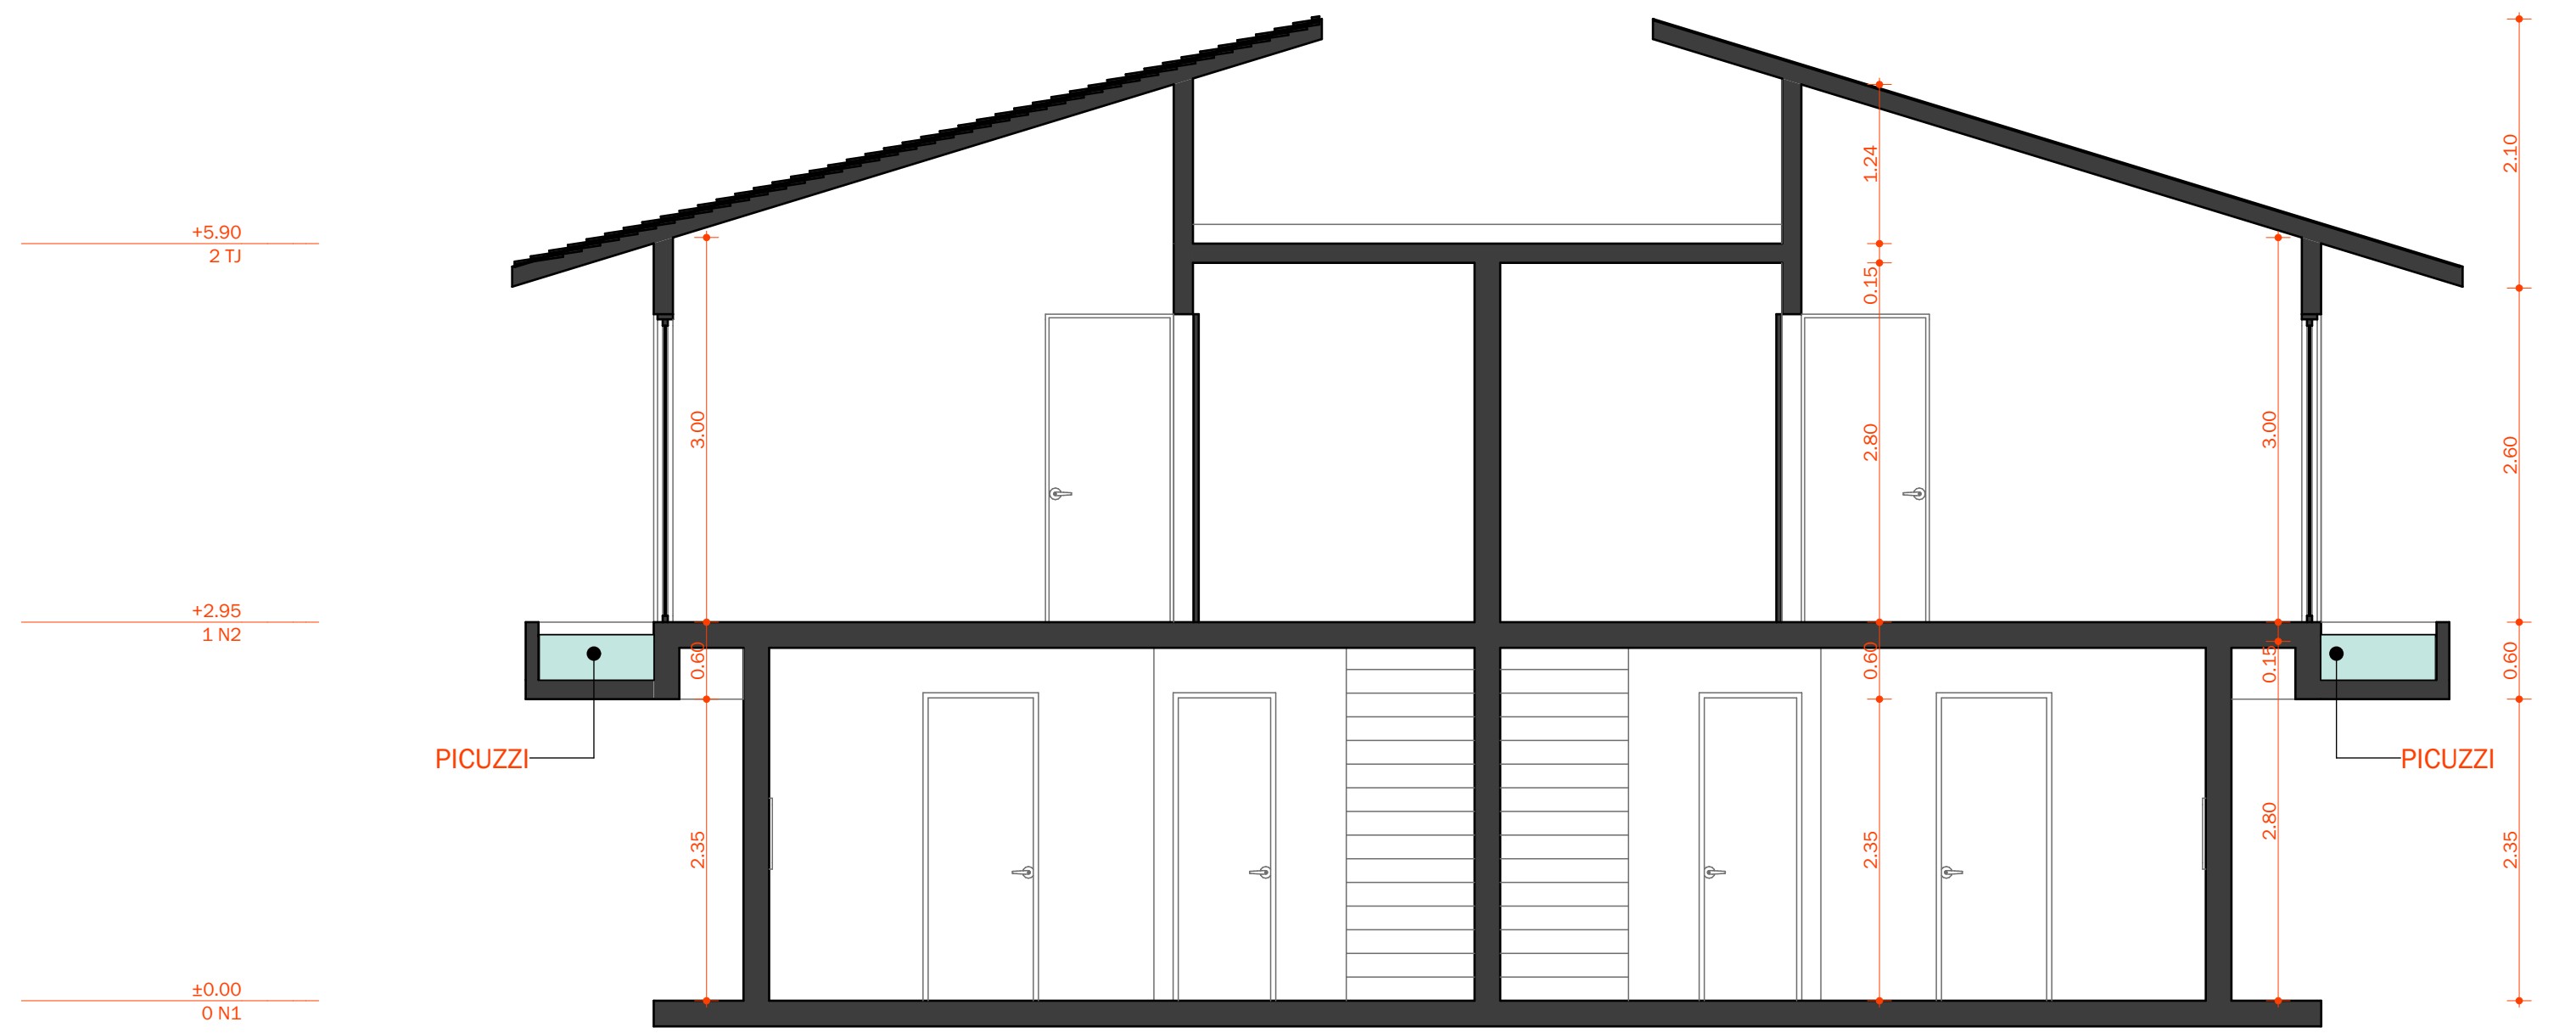


A3-SEC-01 Sección A-A' 1:50

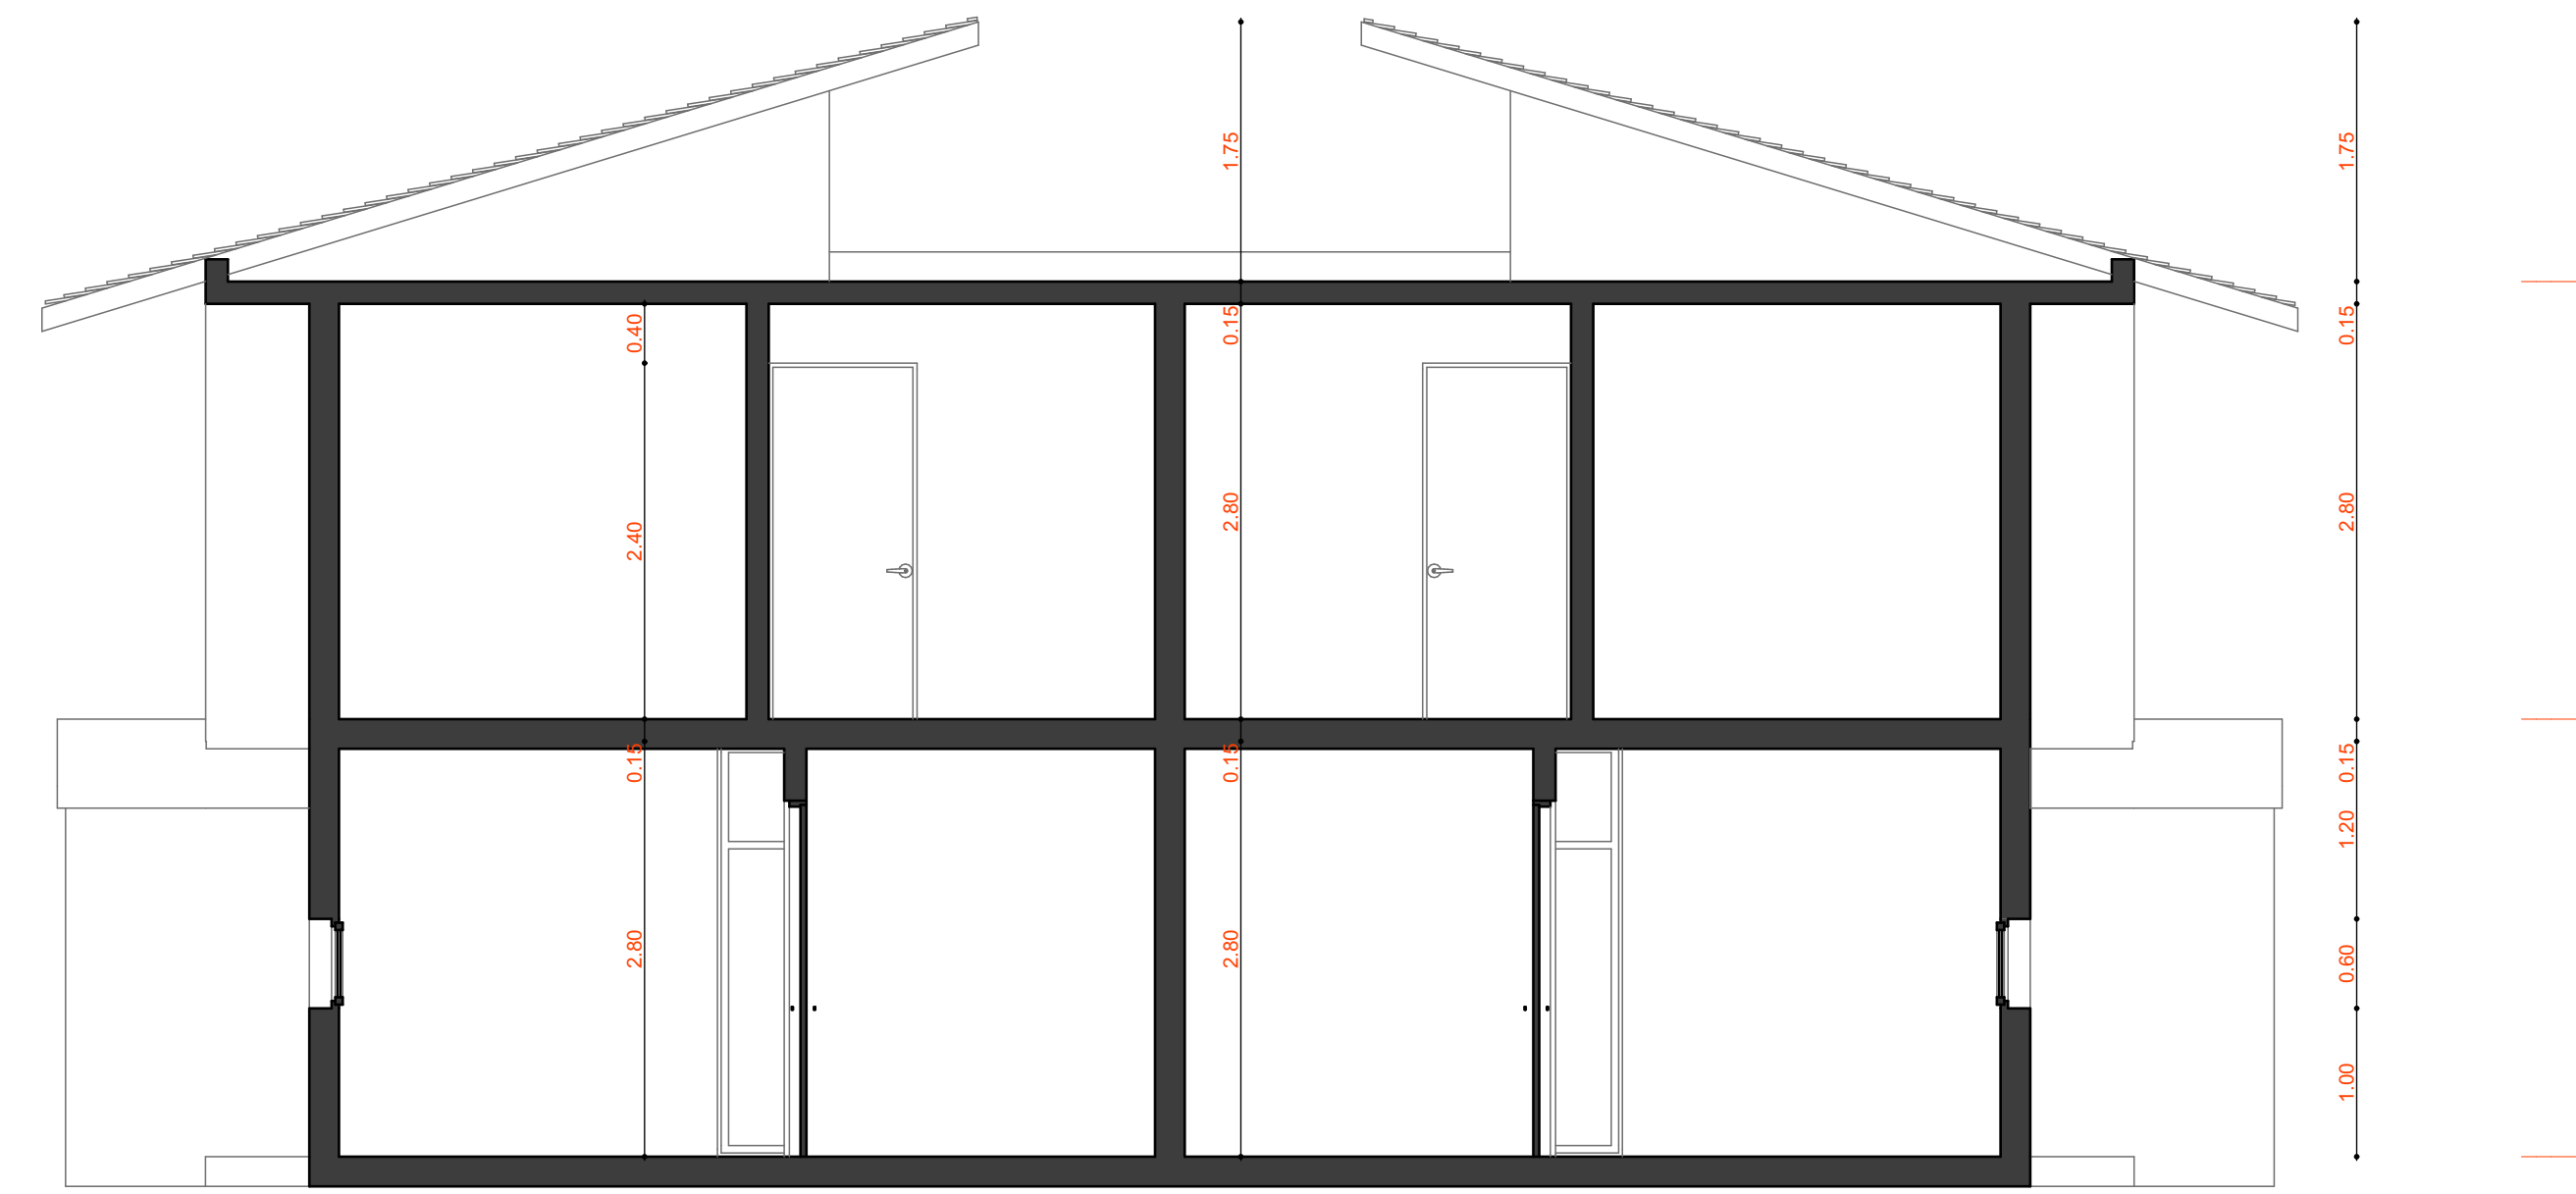

A3-SEC-03 Sección D-D' 1:50

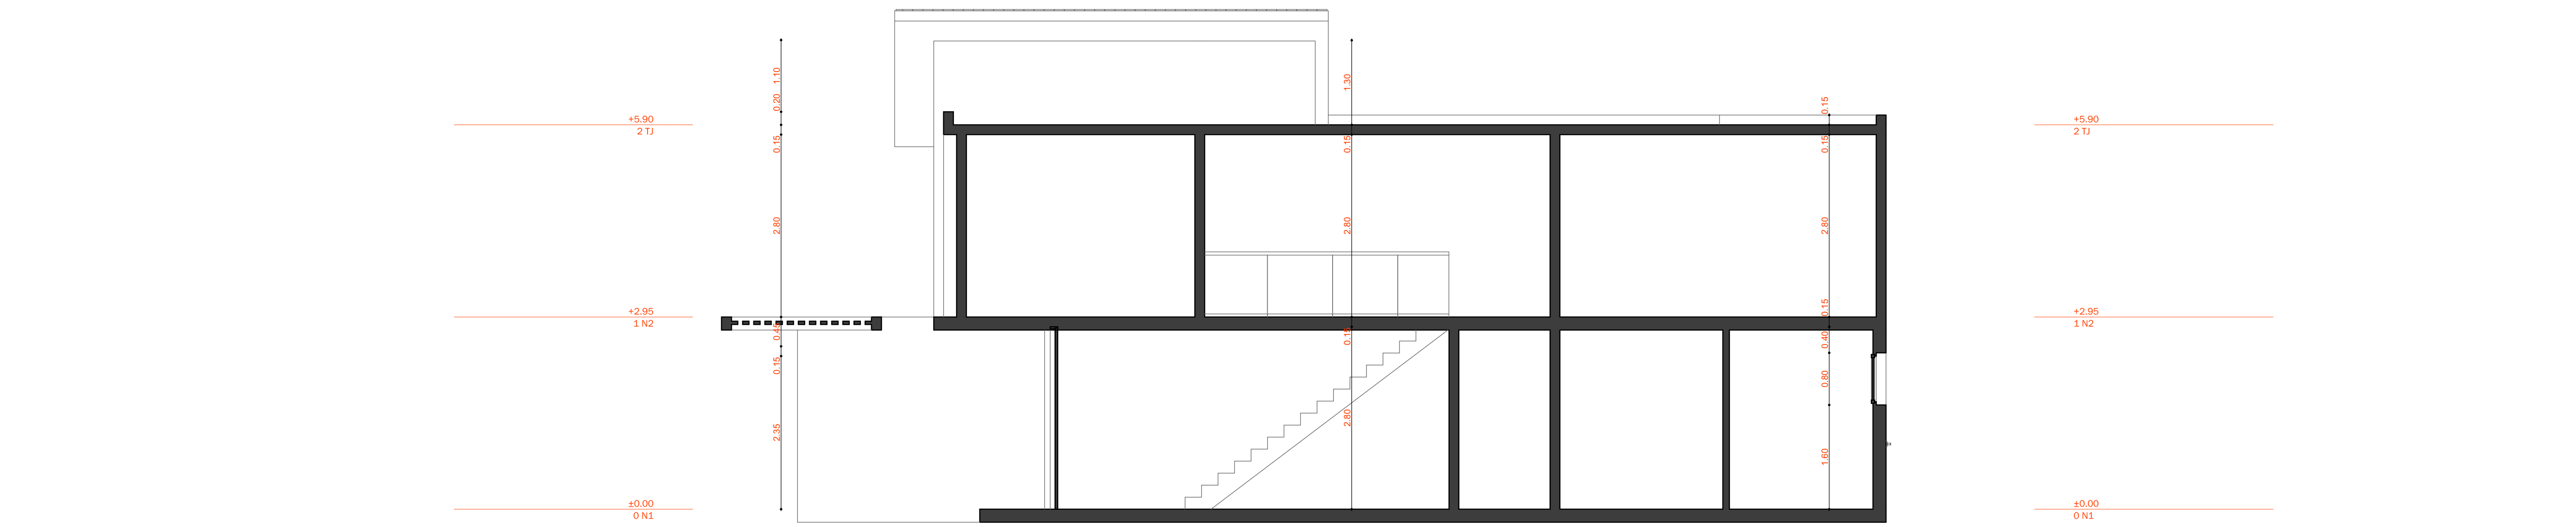

A3-SEC-02 Sección B-B' 1:50

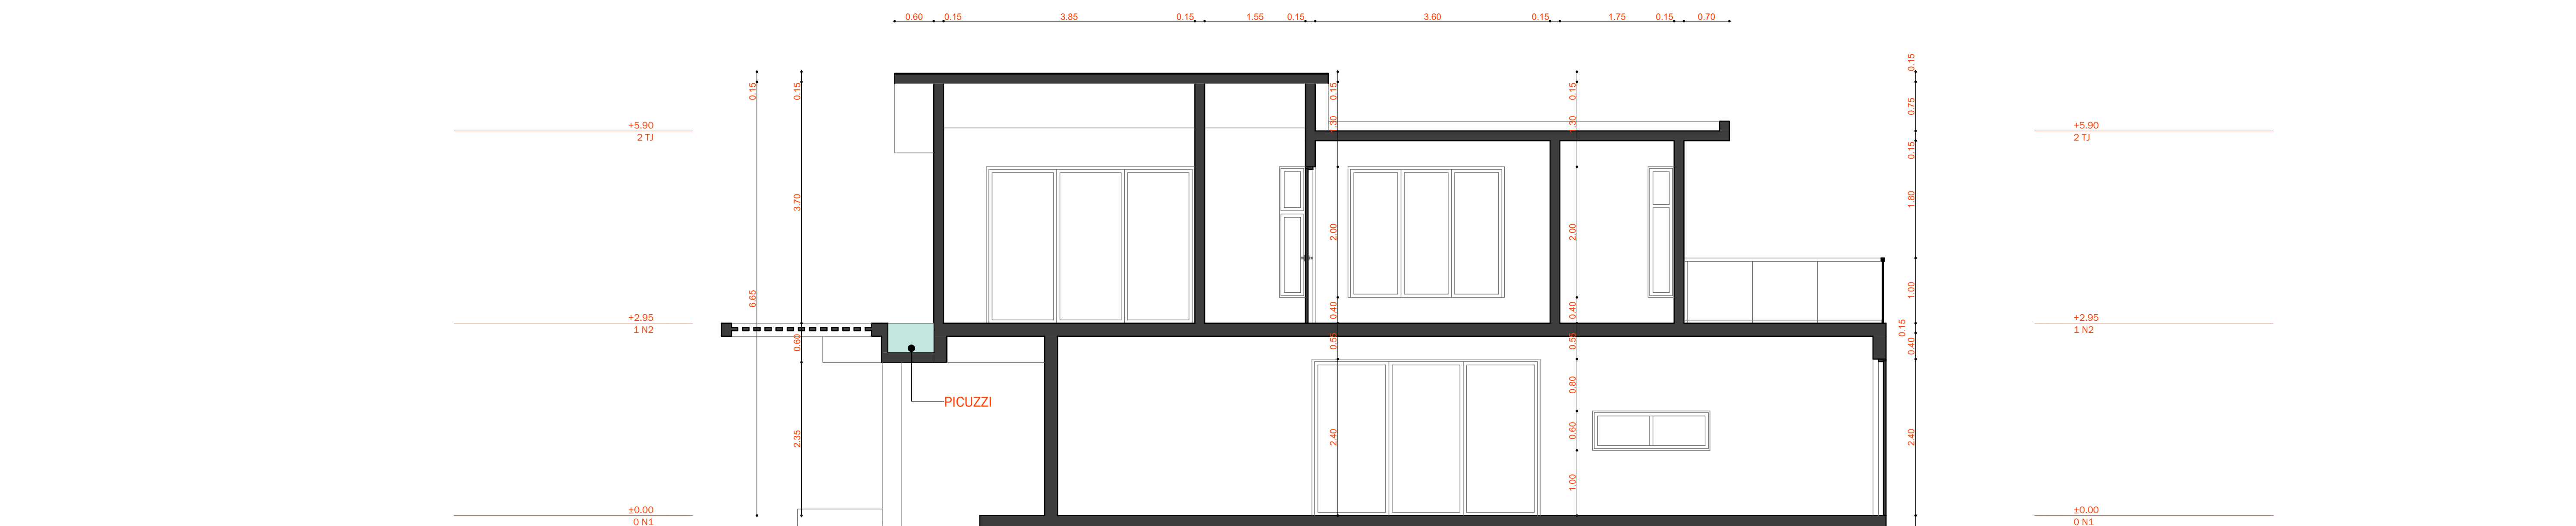

A3-SEC-04 Sección C-C' 1:50

INFORMACION PROYECTO

EMPRESA DESARROLLADORA:
GOMEI INVERSIONES SRL
UBICACION:
BOULEVARD DOMINICUS BAYAHIBE

PROJECT No.
IDRev Nombre del Cambio Fecha

ACOSTA DESIGN STUDIO
AVE. FRANCISCO A. CAAMAÑO DEÑO # 2C,
LA ROMANA, REPUBLICA DOMINICANA
CONTACTO (809) 780-6214

CONSTRUCTORA RESPONSABLE DE OBRA
ACOSTA DESIGN STUDIO


DISEÑO ARQUITECTONICO
ING. LUIS ACOSTA
CODIA
44266

DISEÑO ESTRUCTURAL
ING.
CODIA

DISEÑO ELECTRICO
ING.
CODIA

DISEÑO SANITARIO
ING.
CODIA

Norte de Proyecto

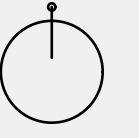

Scale 1:50

Sección A-A', Sección B-B', Sección D-D', Sección C-C'



INFORMACION PROYECTO

EMPRESA DESARROLLADORA:
GIOMEI INVERSIONES SRL
UBICACION:
BOULEVARD DOMINICUS BAYAHIBE

PROJECT No.
IDRev Nombre del Cambio Fecha

ACOSTA DESIGN STUDIO
AVE. FRANCISCO A. CAAMAÑO DEÑO # 2C,
LA ROMANA, REPUBLICA DOMINICANA
CONTACTO (809) 780- 6214

CONSTRUCTORA RESPONSABLE DE OBRA
ACOSTA DESIGN STUDIO

DISEÑO ARQUITECTONICO
ING. LUIS ACOSTA
CODIA 44266

DISEÑO ESTRUCTURAL
ING. CODIA

DISEÑO ELECTRICO
ING. CODIA


DISEÑO SANITARIO
ING. CODIA

Norte de Proyecto



Scale 1:0.92

3, 2, 4, 6

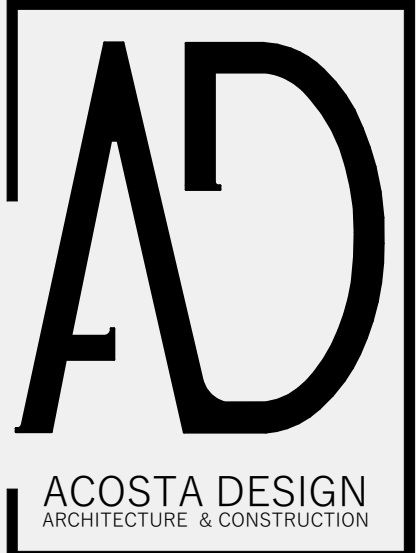

ATLANTIS

© TODOS LOS DERECHOS RESERVADOS 2024

INFORMACION PROYECTO

EMPRESA DESARROLLADORA:
GIOMEI INVERSIONES SRL
UBICACION:
BOULEVARD DOMINICUS BAYAHIBE

PROJECT NO.
IDRev Nombre del Cambio Fecha

ACOSTA DESIGN STUDIO
AVE. FRANCISCO A. CAAMAÑO DEÑO # 2C,
LA ROMANA, REPUBLICA DOMINICANA
CONTACTO (809) 780- 6214

CONSTRUCTORA RESPONSABLE DE OBRA
ACOSTA DESIGN STUDIO


DISEÑO ARQUITECTONICO
ARG. LUIS ACOSTA
CODIA
44266

DISEÑO ESTRUCTURAL
ING.
CODIA

DISEÑO ELECTRICO
ING.
CODIA

DISEÑO SANITARIO
ING.
CODIA

Norte de Proyecto

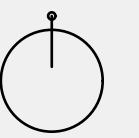

Scale 1:0.52

7

A5



NO APTO PARA CONSTRUCCION

4/9/2024

ARQUITECTO
Arg. Luis A. Acosta Castro
(809) 780-0214

EMPRESA DESARROLLADORA
GOMEI INVERSIONES SRL

CONSTRUCCION
ACOSTA DESIGN

ATLANTIS

PLAZA COMERCIAL & TOWNHOUSE

AVENIDA LAGUNA, DOMINICUS BAYHIBE

AD

ACOSTA DESIGN
ARCHITECTURE & CONSTRUCTION